



**HOTĂRÂREA Nr. 191/2024**

**privind aprobarea punerii la dispoziția Distribuției Energie Electrică Romania SA  
(DEER) Sucursala Harghita, a unor terenuri aflate în proprietatea publică al  
municipiului Miercurea-Ciuc**

Consiliul Local al Municipiului Miercurea Ciuc, întrunit în ședința ordinară din data de 28 iunie 2024;

Luând în considerare Cererea nr. 27832/19.06.2024 prin care Bardocz Terezia solicită acordul pentru amplasarea unui cablu electric necesar pentru alimentarea cu energie electrică a locului de consum, situat în Miercurea-Ciuc, str. Petőfi Sándor nr. 30, cu drept de uz, acces și servitute în vederea exploatării pe durata de existență a instalației în favoarea Distribuției Energie Electrică Romania S.A. (DEER) Sucursala Harghita, în baza Certificatului de urbanism cu nr. 379/18.06.2024;

Luând în considerare Cererea nr. 28338/25.06.2024 prin care Autoworkshop S.R.L. solicită acordul pentru amplasarea unui cablu electric necesar pentru alimentarea cu energie electrică a locului de consum, situat în Miercurea-Ciuc, str. Harghita fnr., cu drept de uz, acces și servitute în vederea exploatării pe durata de existență a instalației în favoarea Distribuției Energie Electrică Romania S.A. (DEER) Sucursala Harghita, în baza Certificatului de urbanism cu nr. 782/21.12.2023;

Analizând Referatul de aprobare al viceprimarului Bors Béla cu nr. 28446/25.06.2024 și Raportul de specialitate nr. 28448/25.06.2024 întocmit de Serviciul patrimoniu și comercial din cadrul aparatului de specialitate al primarului municipiului Miercurea-Ciuc, prin care se propune adoptarea hotărârii privind aprobarea punerii la dispoziția Distribuției Energie Electrică Romania SA (DEER) Sucursala Harghita a unor suprafețe, aflate pe teritoriul municipiului Miercurea-Ciuc, pe perioada executării lucrărilor de amplasare a unor cabluri electrice/firide în vederea alimentării unor locuri de consum din Miercurea-Ciuc.

Pe baza rapoartelor comisiei:

- juridice;
- economice, servicii publice și comerț;
- urbanism;

Având în vedere Hotărârea Guvernului nr. 1351/2001 privind atestarea domeniului public al județului Harghita, precum și al municipiilor, orașelor și comunelor din județul Harghita, modificată și completată la anexa prin Hotărârea Guvernului nr. 299/2010, pozițiile 91 și 136;

Ținând cont de Hotărârea nr. 6/2008 privind însușirea listei de inventar, reactualizată, cu bunurile care alcătuiesc domeniul public al municipiului Miercurea-Ciuc, cu modificările și completările ulterioare;

Luând în considerare art. 12 alin. (1)-(4), art. 14 a Legii nr. 123/2012 privind energia electrică și gazele naturale, cu modificările și completările ulterioare, respectiv Regulamentul privind racordarea utilizatorilor la rețelele electrice de interes public aprobat prin Ordinul

președintelui Autorității Naționale de Reglementare în Domeniul Energiei nr. 59/2013, cu modificările și completările ulterioare;

Având în vedere prevederile art. 749, art. 751 și art. 752 din Codul civil;

În temeiul art. 129 alin. (2) lit. c), art. 139 alin. (1), (3) lit. g), art. 196 alin. (1) lit. a), art. 297, precum și art. 627 alin. (1) din O.U.G. nr. 57/2019 privind Codul administrativ, cu modificările și completările ulterioare.

## HOTĂRĂȘTE

**Art. 1.** (1) Se aprobă punerea la dispoziția Distribuției Energie Electrică România SA (DEER) Sucursala Harghita a unei suprafețe de 7 mp, ocupată temporar, situată în str. Petőfi Sándor, aflată în proprietatea publică a municipiului Miercurea-Ciuc, înscrisă în Cartea funciară nr. 64573 Miercurea-Ciuc, identificată prin număr cadastral 64573, pe perioada executării lucrărilor de amplasare a cablului electric, conform **Anexei nr. 1** - plan de amplasament, care face parte integrantă din prezenta hotărâre.

(2) Asupra terenului în suprafață totală de 7 mp, se instituie drept de uz pe perioada necesară executării lucrărilor.

(3) Dreptul de uz are ca obiect utilitatea publică, are caracter legal și se exercită fără înscrierea în cartea funciară.

(4) Exercițarea drepturilor de uz se realizează cu titlu gratuit pe durata existenței acestora.

**Art. 2.** (1) Se aprobă punerea la dispoziția Distribuției Energie Electrică România SA (DEER) Sucursala Harghita a unei suprafețe de 65,5 mp, ocupată temporar, situată în str. Harghita, aflată în proprietatea publică a municipiului Miercurea-Ciuc, înscrisă în Cartea funciară nr. 64073 Miercurea-Ciuc, identificată prin număr cadastral 64073, pe perioada executării lucrărilor de amplasare a cablului electric, conform **Anexei nr. 2** - plan de amplasament, care face parte integrantă din prezenta hotărâre.

(2) Asupra terenului în suprafață totală de 65,5 mp, se instituie drept de uz pe perioada necesară executării lucrărilor.

(3) Dreptul de uz are ca obiect utilitatea publică, are caracter legal și se exercită fără înscrierea în cartea funciară.

(4) Exercițarea drepturilor de uz se realizează cu titlu gratuit pe durata existenței acestora.

**Art. 3.** Pentru executarea lucrărilor se vor solicita aviz de spargere cu achitarea taxei conform hotărârii Consiliului Local Miercurea-Ciuc privind impozitele și taxele locale. Achitarea taxei cade în sarcina executantului.

**Art. 4.** Cu aducerea la îndeplinire a prezentei hotărâri se însărcinează administratorul public Dósa Szilárd, prin Serviciul patrimoniu și comercial și prin Direcția Arhitect șef și gospodărire urbană din cadrul aparatului de specialitate al primarului municipiului Miercurea-Ciuc.

**Art. 5.** Prezenta hotărâre se comunică:


- a) Instituției Prefectului Județul Harghita;
- b) Primarului municipiului Miercurea-Ciuc, domnul Korodi Attila;
- c) Viceprimarului municipiului Miercurea-Ciuc, domnul Bors Béla;
- d) Administratorului public al municipiului Miercurea-Ciuc, domnul Dósa Szilárd;

- e) Distribuției Energie Electrică România S.A. (DEER) Sucursala Harghita, prin grija Serviciului patrimoniu și comercial;
- f) Serviciului patrimoniu și comercial;
- g) Direcției generale Arhitect șef și gospodărire urbană.

**Președintele ședinței**  
**SZIKSZAI TAMÁS**




**Contrasemnează pentru legalitate –**  
**Secretar general**  
**WOHLFART RUDOLF**



PLAN AMPLASAMENT  
Str. Petőfi Sándor nr. 30


Anexa nr. 1  
la Hotararea nr 191/2024

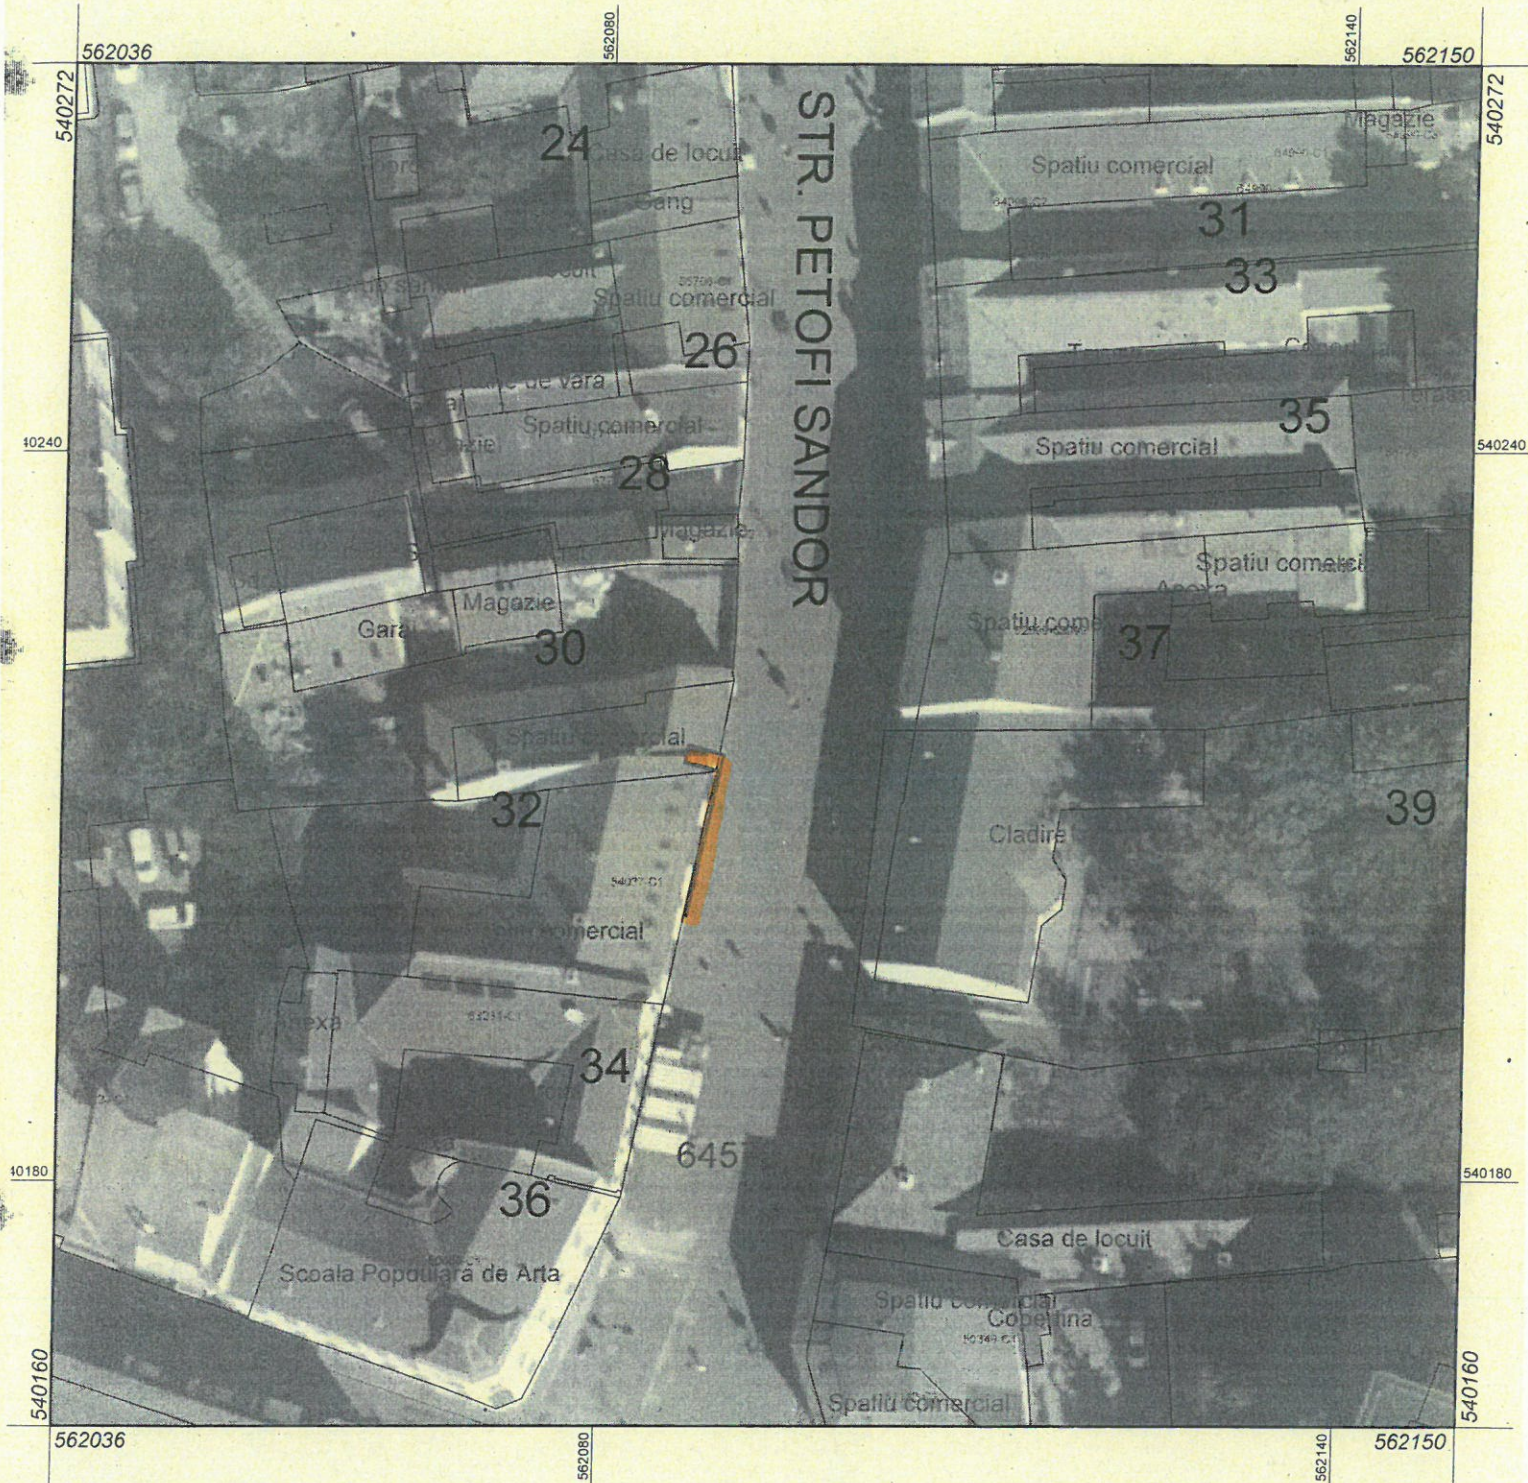

Scara 1:600

LEGENDA

- Tablou electric
- Cablu electric propus în lungime de 14 ml

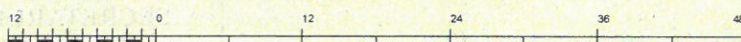


1 cm pe plan=6.0 m pe teren

Întocmit  
Referent  
Ferencz Levente

PLAN AMPLASAMENT  
Str. Harghita nr. fn


Anexa nr. 2  
la Hotararea nr 19/1/2024

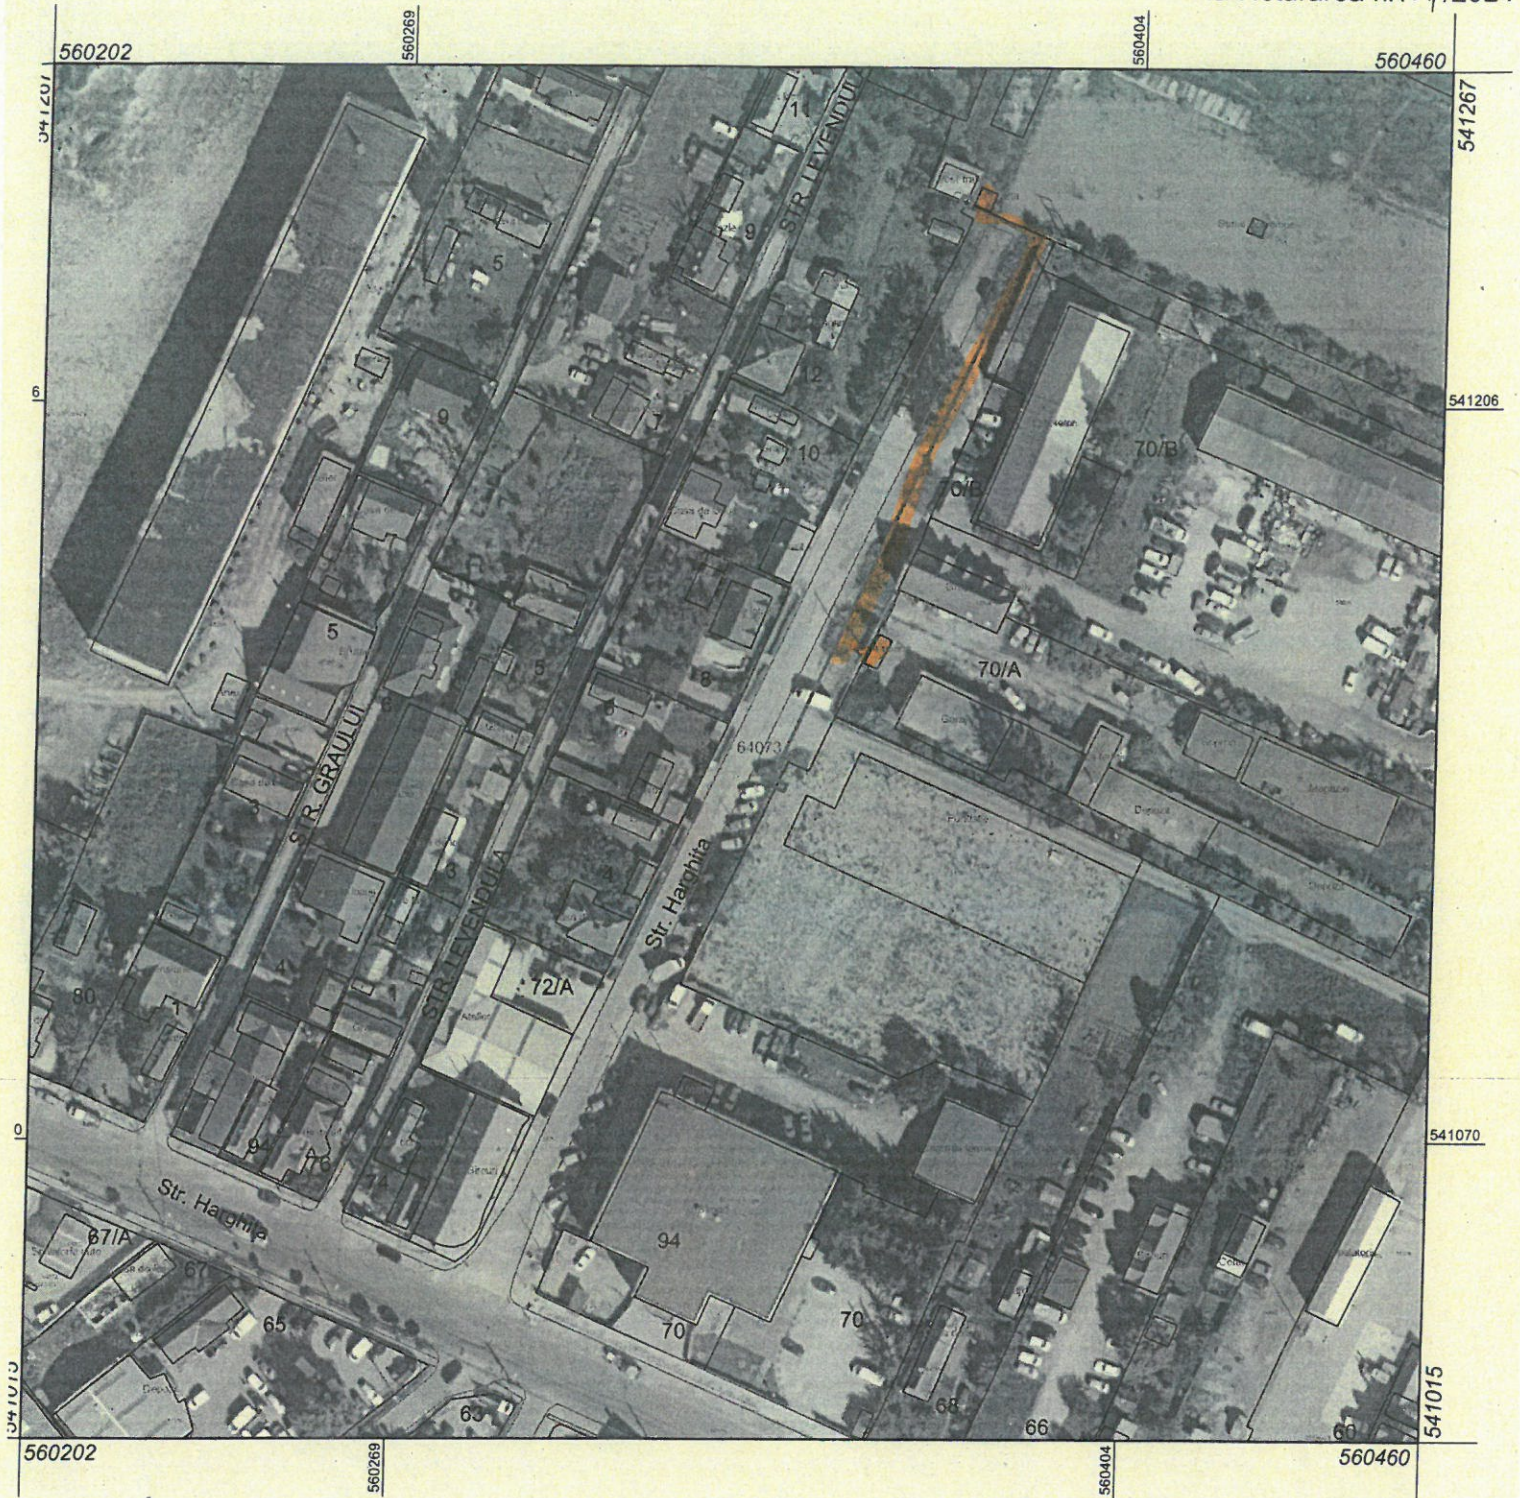

Scara 1:1352

LEGENDA

- Tablou electric
- Cablu electric propus în lungime de 131 ml

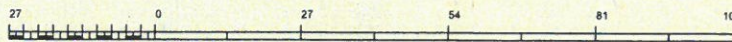

1 cm pe plan=13.5 m pe teren

Întocmit  
Referent  
Ferencz Levente