



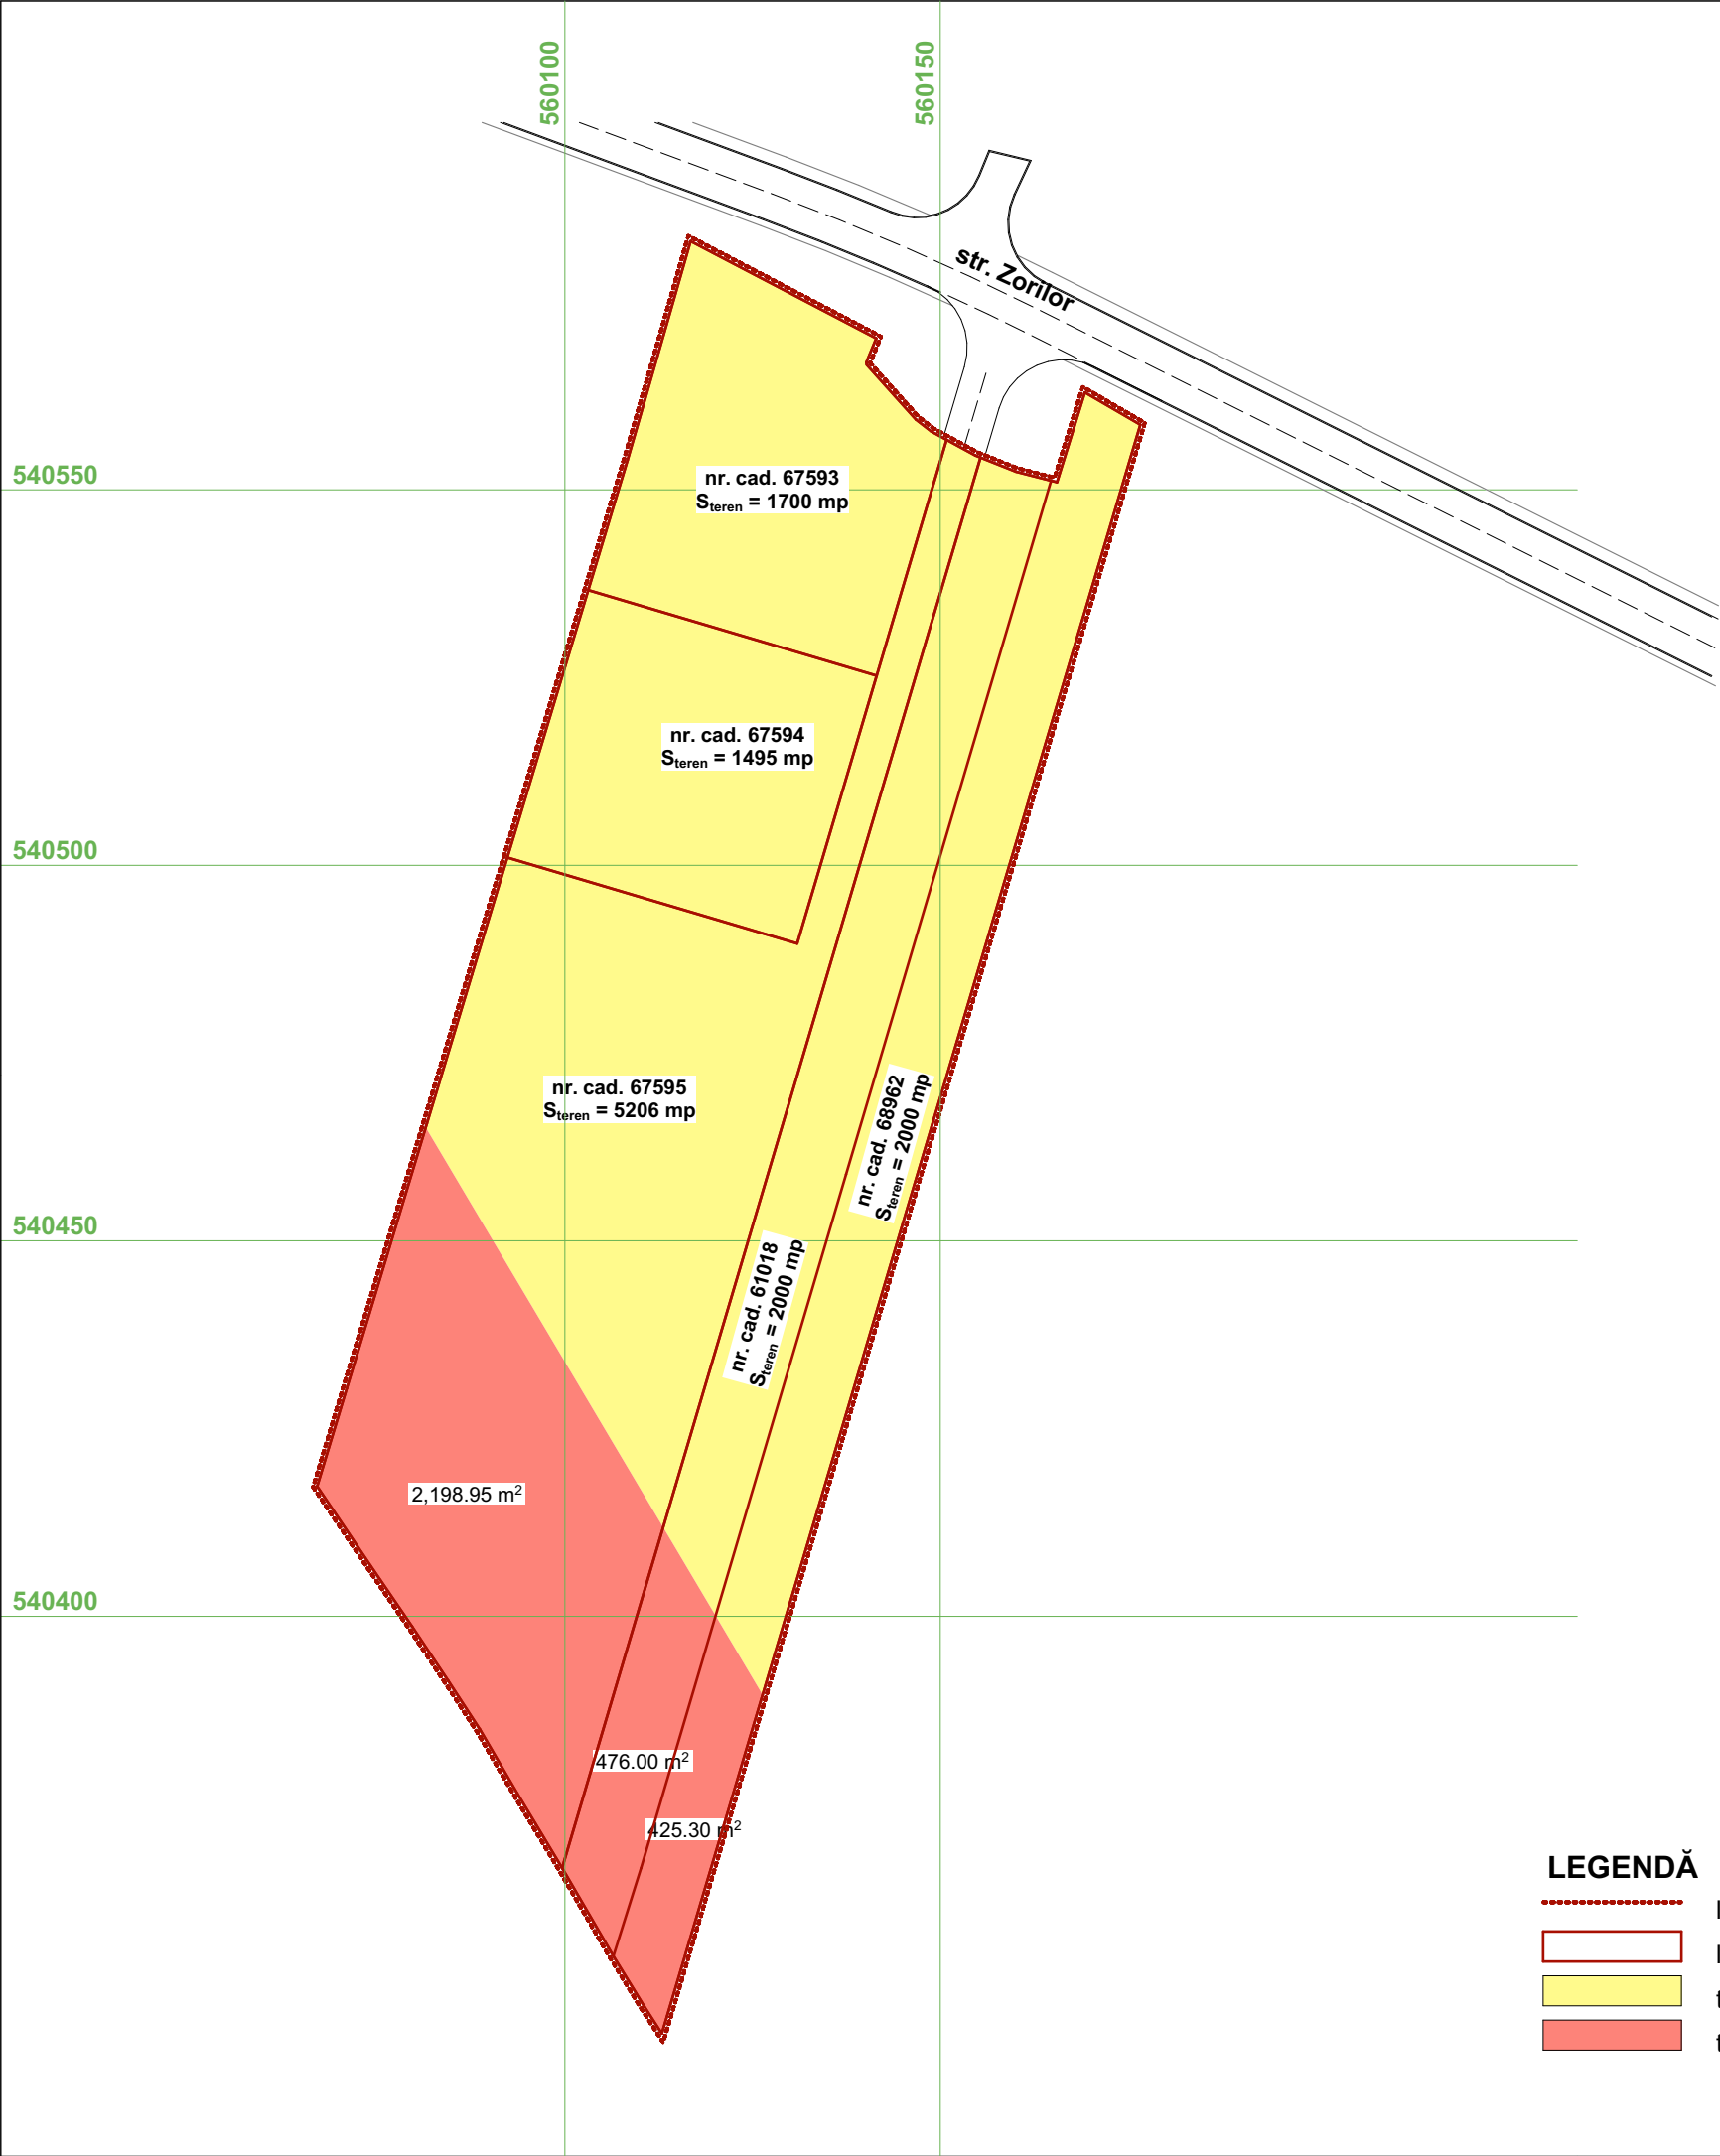

nr. cad.	nr. C.F.	suprafața teren	terenuri ce vor intra în domeniul public a Municipiului Miercurea-Ciuc	terenuri în proprietate privată a persoanelor fizice/juridice
61018	61018	2000.00 mp	476.00 mp	1524.00 mp
67593	67593	1700.00 mp	0.00 mp	1700.00 mp
67594	67594	1495.00 mp	0.00 mp	1495.00 mp
67595	67595	5206.00 mp	2198.95 mp	3007.05 mp
68962	68962	2000.00 mp	425.30 mp	1574.70 mp
Total		12401.00 mp	3100.25 mp	9300.75 mp

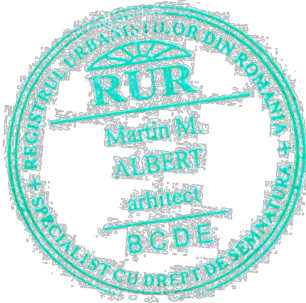

Proiectant general:
S.C. ARHITECTURA S.R.L.
Miercurea-Ciuc, str. Zöld Péter nr. 19, jud. Harghita, tel: 0744593694

specificație	nume	semnătura
Șef proiect:	arh. ALBERT Martin	
Atestat R.U.R. B, C, D, E	arh. ALBERT Martin	
Atestat R.U.R. D ₂₁ , D ₂₂ , E	arh. LÁSZLÓ Beáta	
Proiectat:	arh. ALBERT Martin	
	arh. LÁSZLÓ Beáta	
Proiect CAD:	arh. LÁSZLÓ Beáta	

Beneficiar:
EXIMP MARATON S.R.L.
Adresa:
com. Sâncrăieni, sat. Sâncrăieni nr. 814A, jud. Harghita

Titlu proiect:
**ELABORARE PLAN URBANISTIC ZONAL -
REGLEMENTAREA ZONEI PENTRU FUNCȚIUNEA DE
SERVICII ȘI INDUSTRIE**

Amplasament:
mun. Miercurea-Ciuc, str. Zorilor nr. fn., jud. Harghita

Titlu planșa:
**PROPRIETATE TERENURI ȘI OBIECTIVE DE
UTILITATE PUBLICĂ**

Proiect nr. 1967/2024	Faza: P.U.Z.	Data: septembrie 2025	Scara: 1:1000	Planșa: U-06
--------------------------	-----------------	-----------------------------	------------------	-----------------