







CONCURS DE SOLUȚII INTRĂRI ÎN ORAȘ

MIERCUREA CIUC - CSÍKSZEREDA

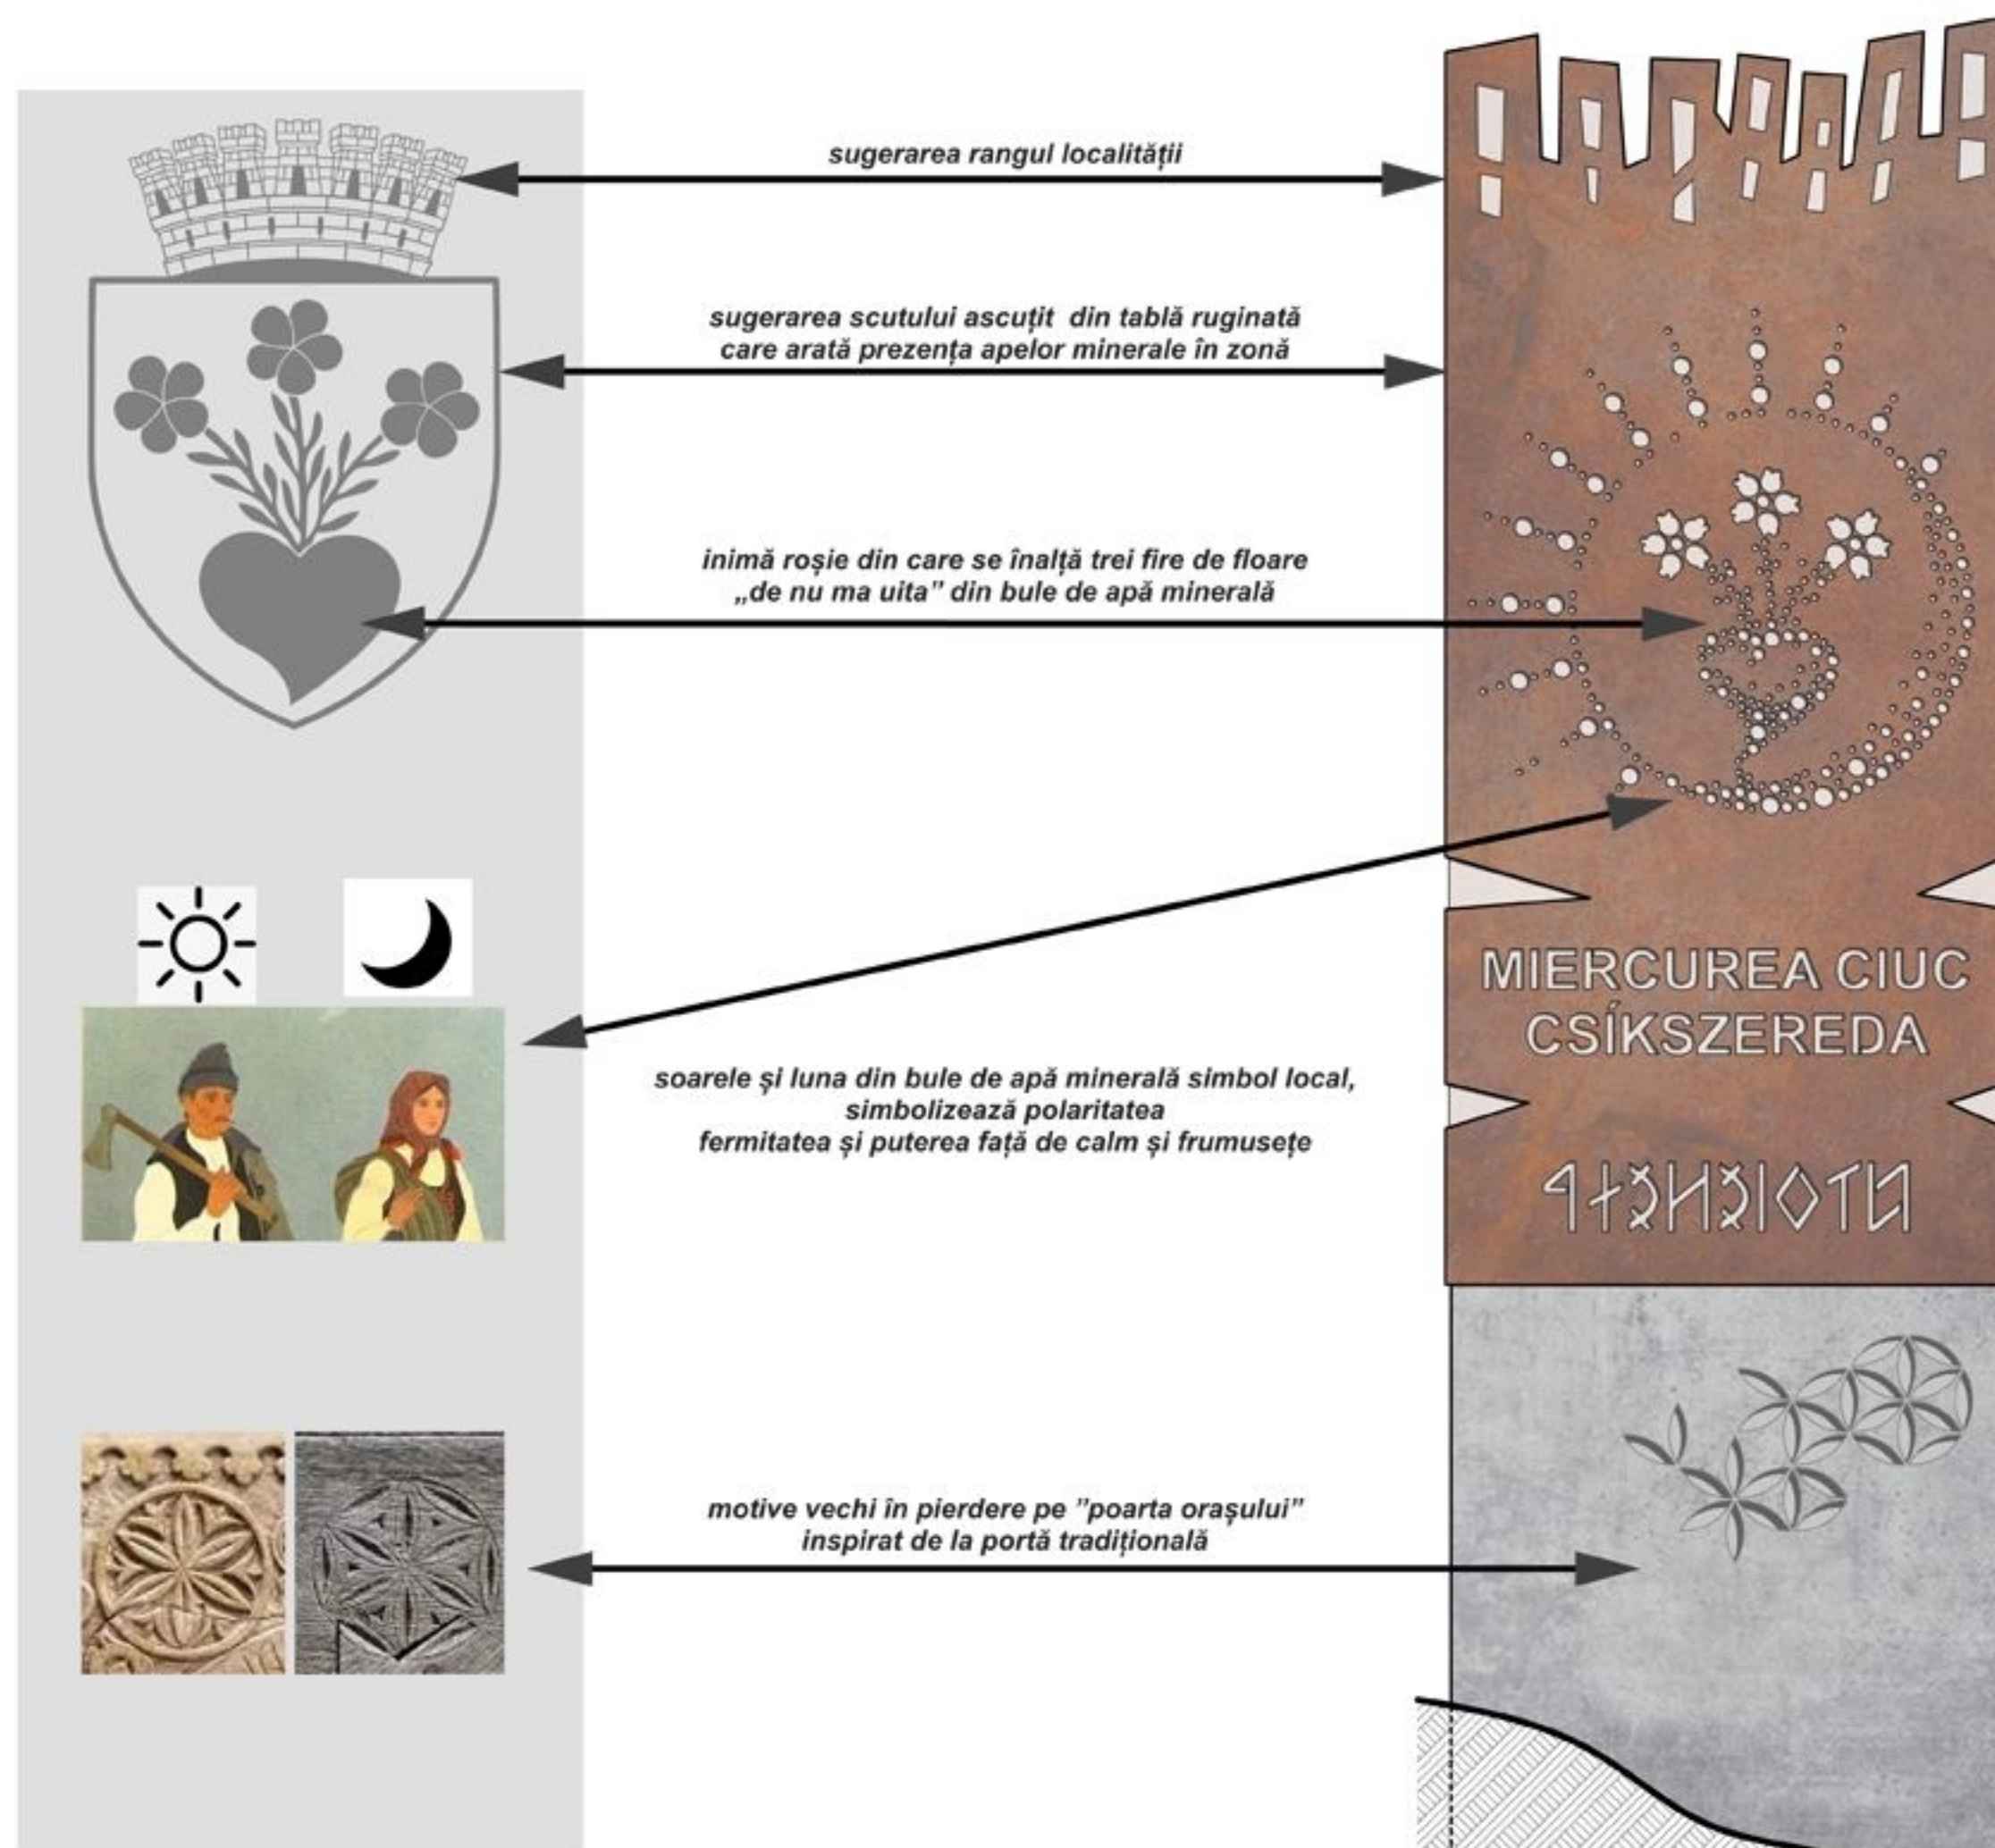



SEMNLUL PROPUȘ LA INTRĂRILE ORAȘULUI MIERCUREA CIUC A FOST INSPIRATĂ DIN STEMĂ OFICIALĂ A ORAȘULUI. SEMNLUL PROPUȘ ESTE ALĂCĂUITĂ DINTR-UN SCUT TRIUNGHILUAR FORMAT DIN MATERIAL DE OȚEL CORTEN CARE SUGEREAZĂ PREZENȚA APELOR MINERALE DIN ZONĂ. DIN SCUT SE ÎNALȚĂTE SCHEMATIC ZIDUL CU CELE ȘAPTE BASTIOANE ARĂTÂND RANGUL LOCALITĂȚII. LA MÎJLOCUL SCUTULUI ESTE AȘEZATĂ INIMĂ DIN CARE SE ÎNALȚĂ TREI FIRE DE FLOARE „DE NU MA UITA”. FLOARELE ȘI INIMĂ ESTE ÎNCONJURATĂ DE SIMBOLURI LOCALE SOARELE ȘI LUNA UNITE. SOARELE ȘI LUNA REPREZINTĂ ÎMPREUNĂ POLARITATEA SOARELE SIMBOLIZEAZĂ FERMITATEA, PUTEREA, ÎN TIMP CE LUNA REPREZINTĂ CALMUL ȘI FRUMUSEȚEA. CELE DOUĂ CORPURI CERESC SUNT FORMATE DIN BULE DE APĂ MINERALĂ. SUB SCUT ESTE AȘEZATĂ DENUMIREA ORAȘULUI MIERCUREA CIUC ÎN LIMBILE ROMÂNĂ, MAGHIARĂ ȘI SCRIS CU ALFABET RUNC SECUIESC „CSÍKSZEREDA”.

MATERIALELE CONSTRUCTIVE FOLOSITE SUNT DURABILE. PE BLOCUL DE FUNDARE DIN BETON ESTE AȘEZATĂ SOCLU DIN BETON ARMAT CU POSIBILITATE DE PREFABRICARE. PE SOCLU DE BETON APARENT ESTE AȘEZAT UN SCHELET DIN PROFILE METALICE. PE PROFILE METALICE SUNT AȘEZATE FINISAJELE DIN PANOURI HPL CU CULOARE ALB MURDAR, ȘI FINISAJUL FINAL DIN OȚEL CORTEN. PANOURILE DIN HPL ȘI OȚEL SE POATE PREFABRICA CU AJUTORUL TEHNOLOGIEI CNC.

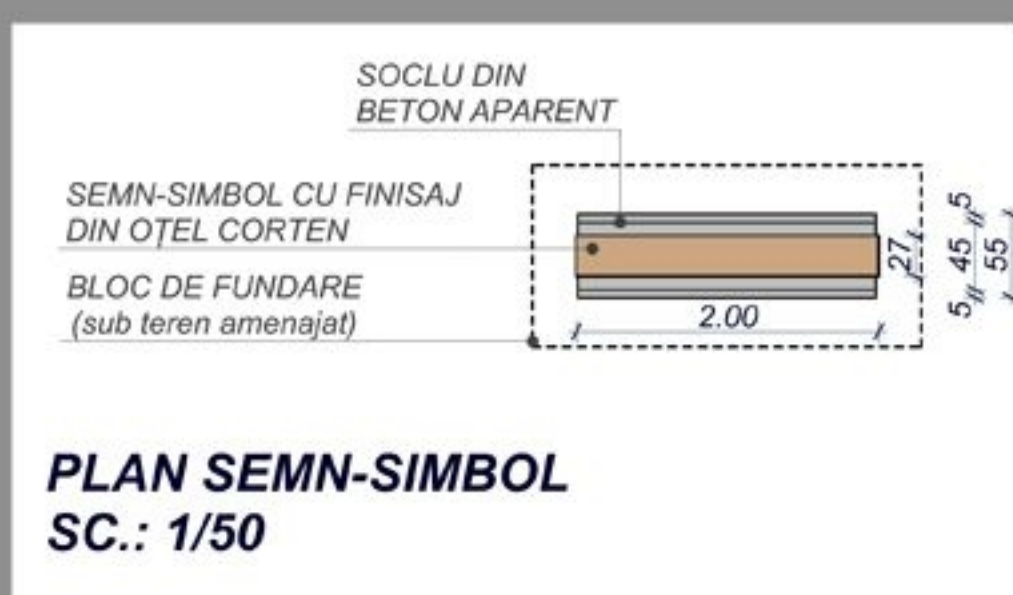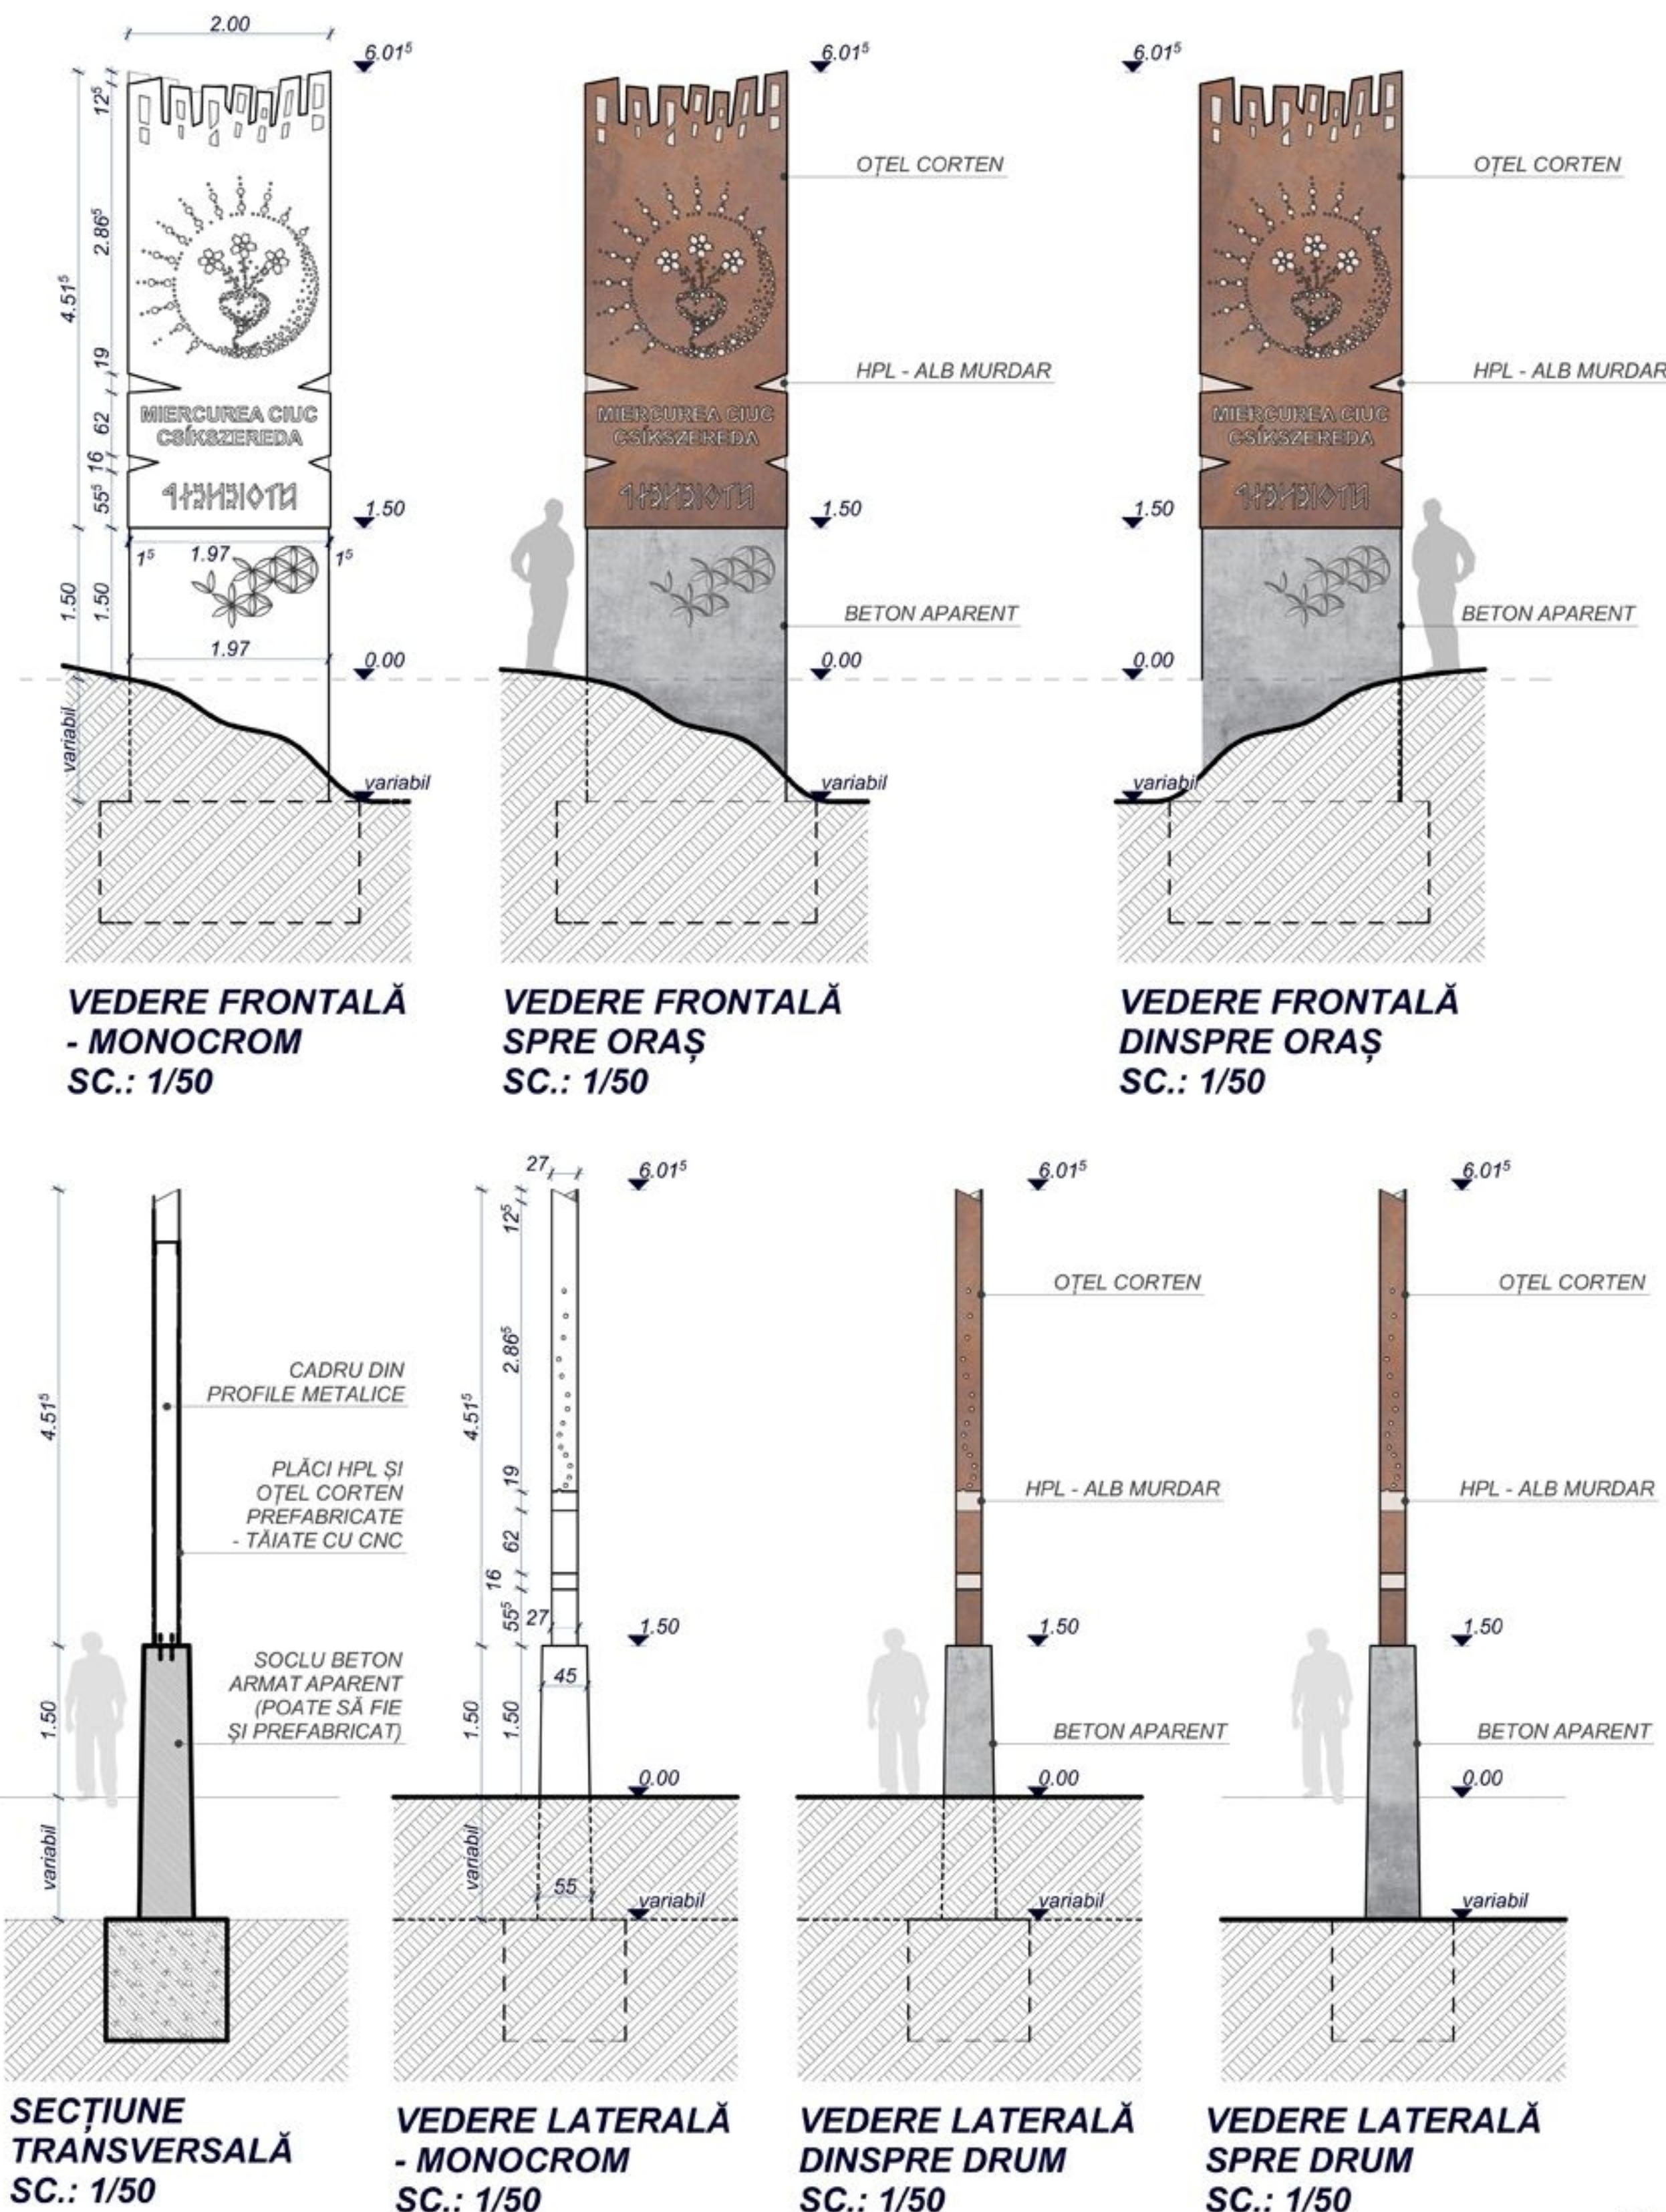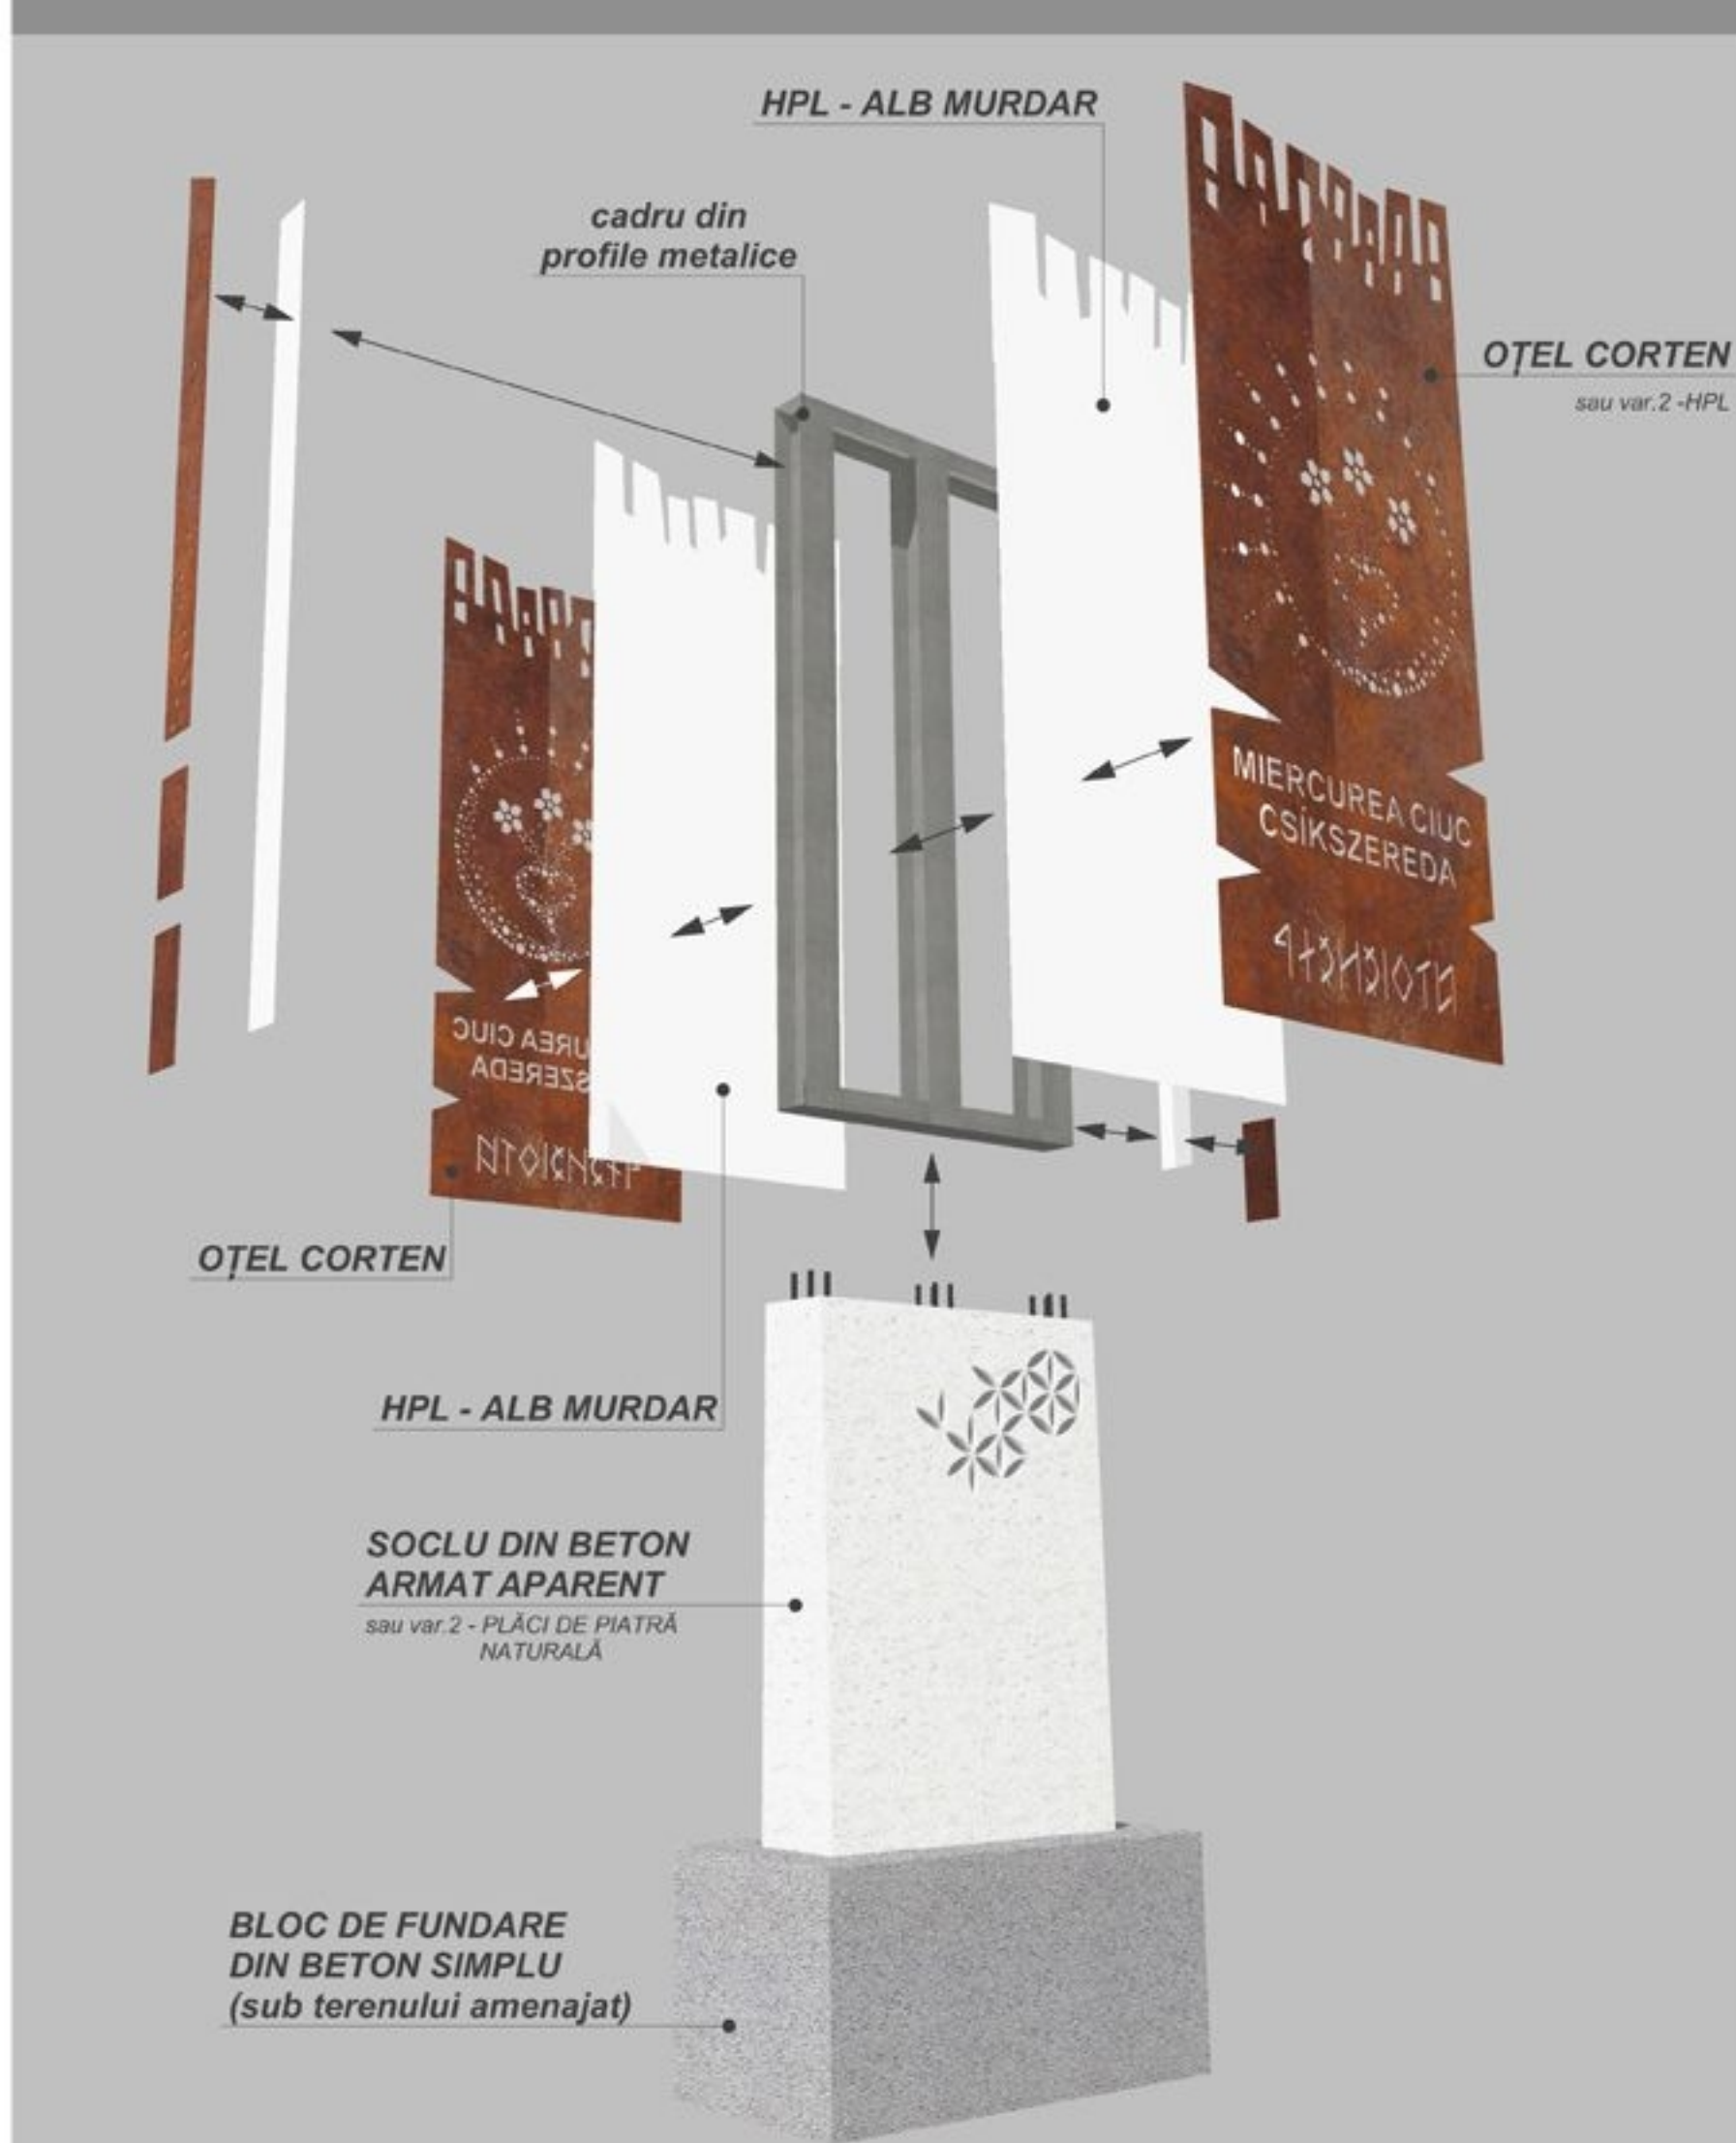




CONCURS DE SOLUȚII INTRĂRI ÎN ORAȘ

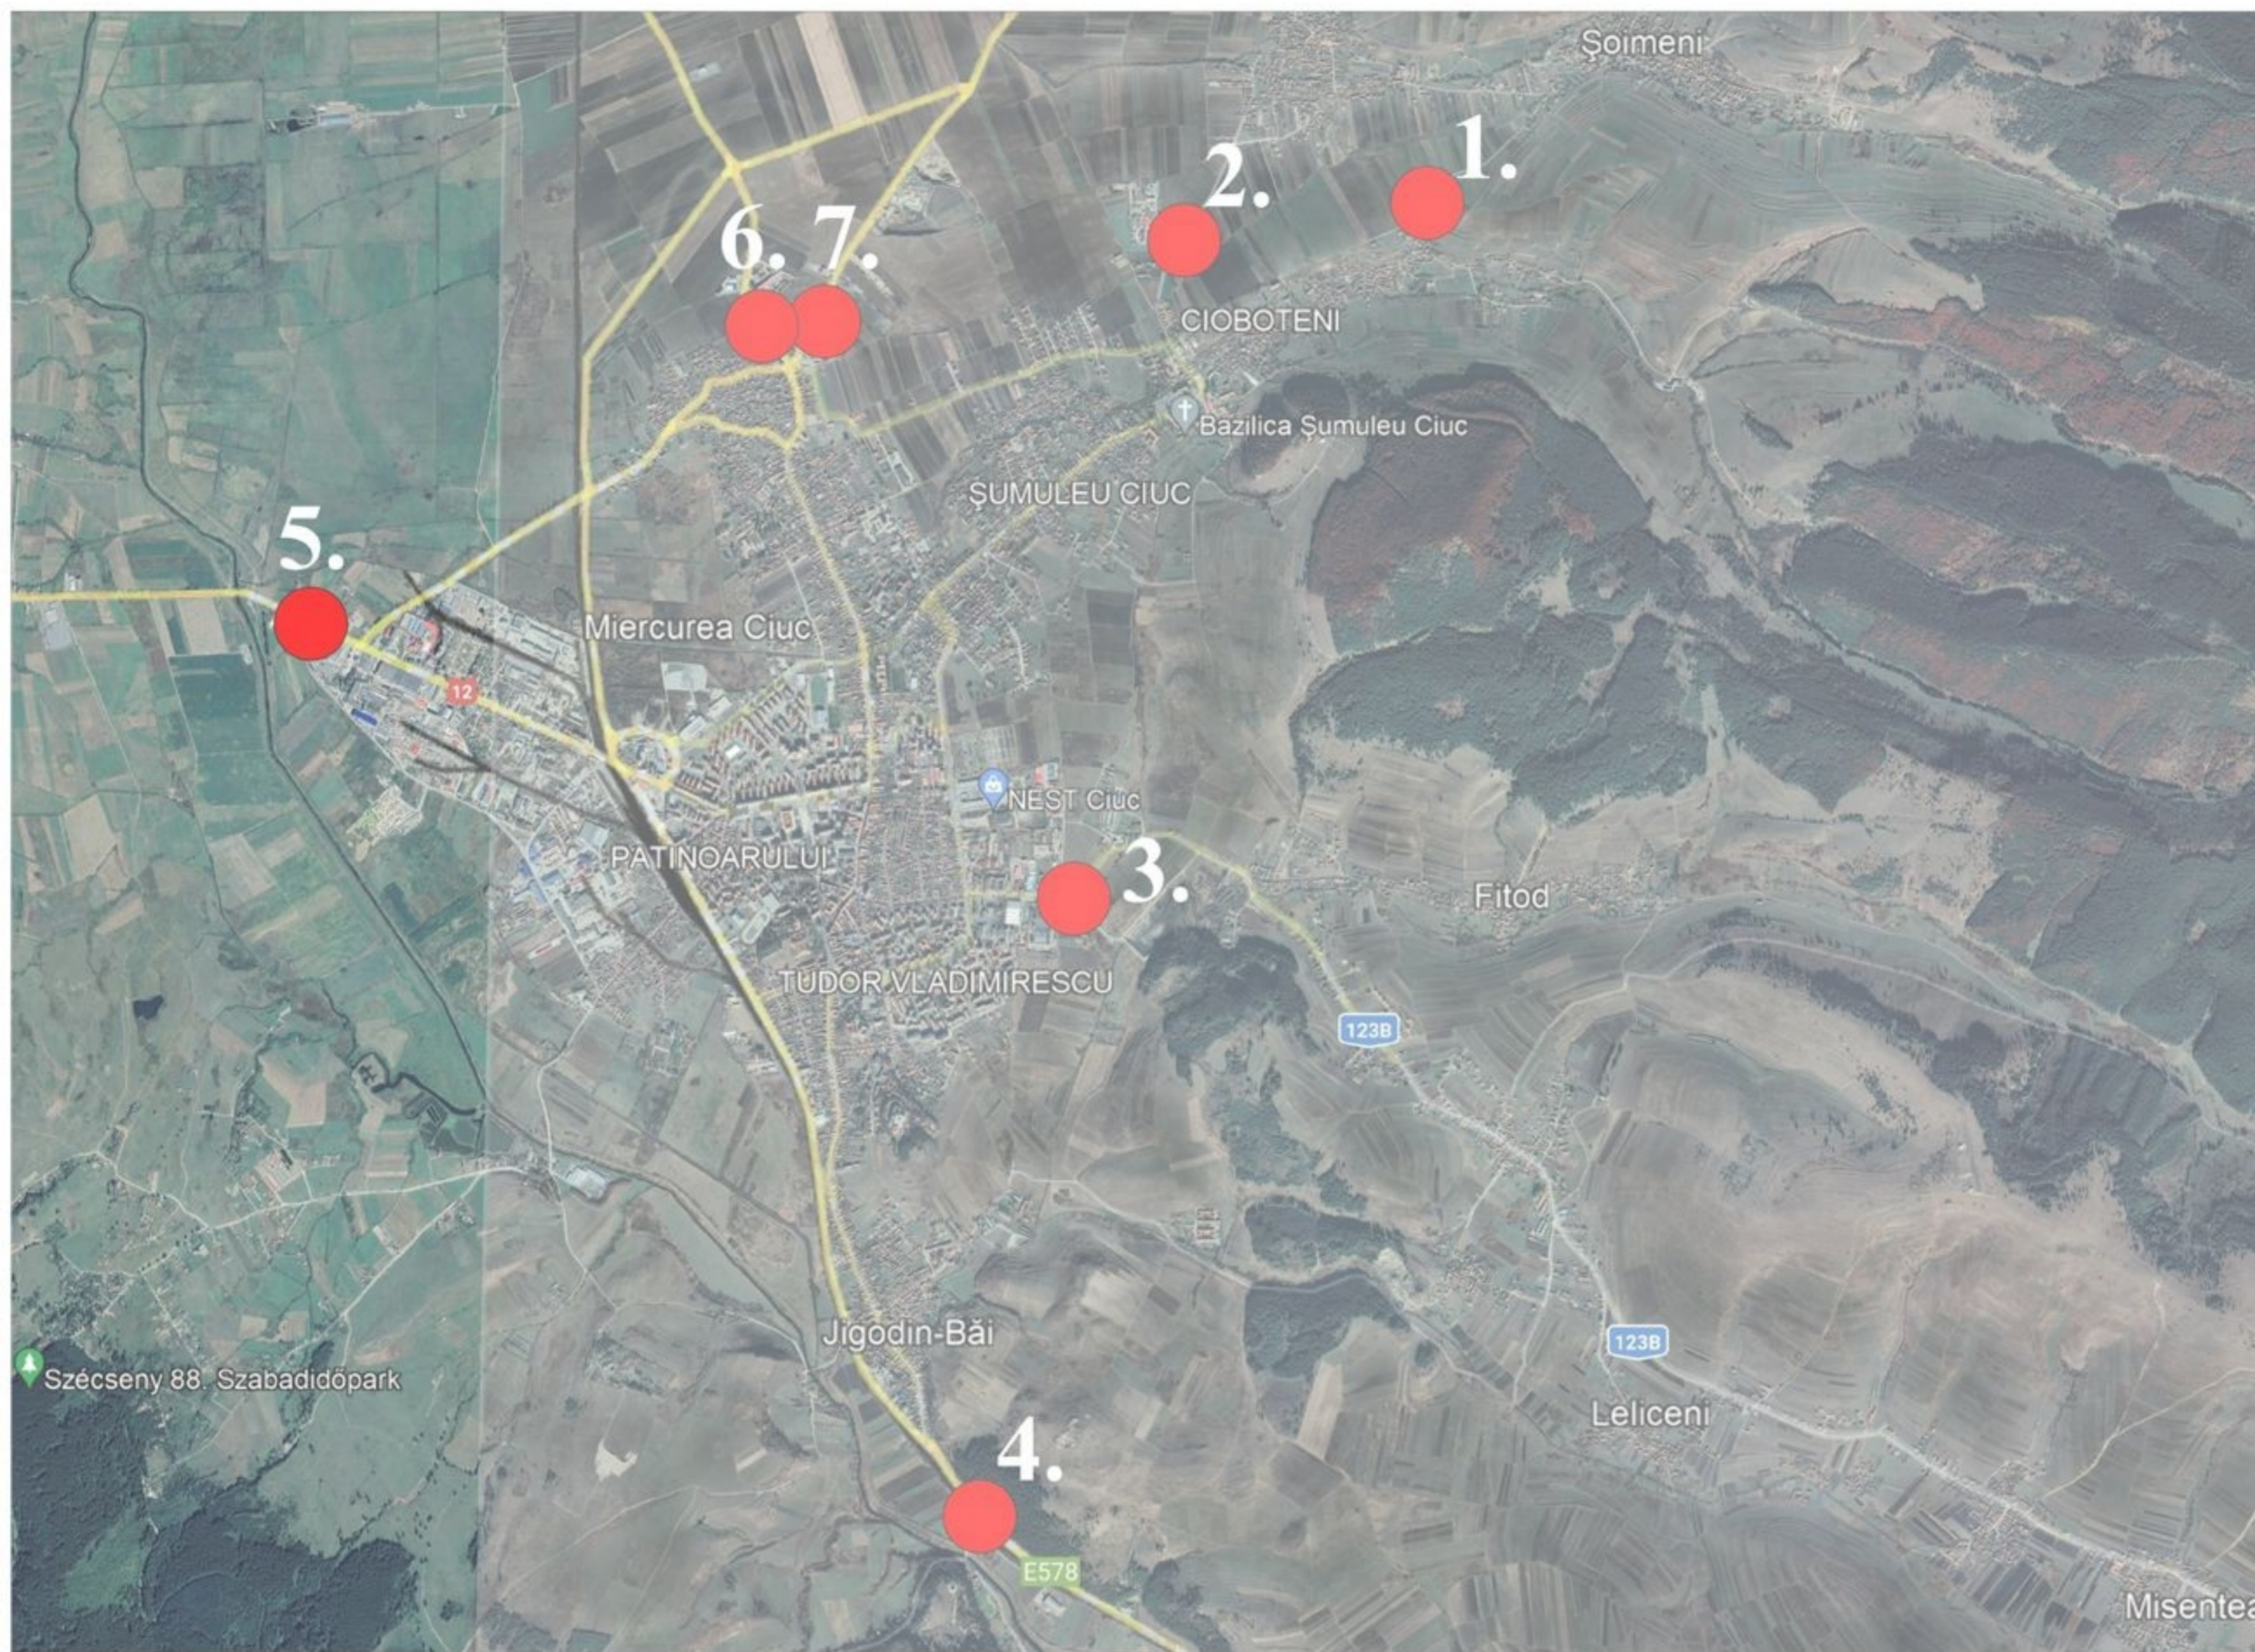 

PLAN DE ÎNCADRARE ÎN ZONĂ

1. Zonă inserție spre ȘOIMENI
2. Zonă inserție spre PĂULENI
3. Zonă inserție spre LELICENI
4. Zonă inserție str. BARȘOVULUI
5. Zonă inserție str. HARGHITA
6. Zonă inserție spre CICEU
7. Zonă inserție spre FRUMOASA

PLAN SC.:1/50

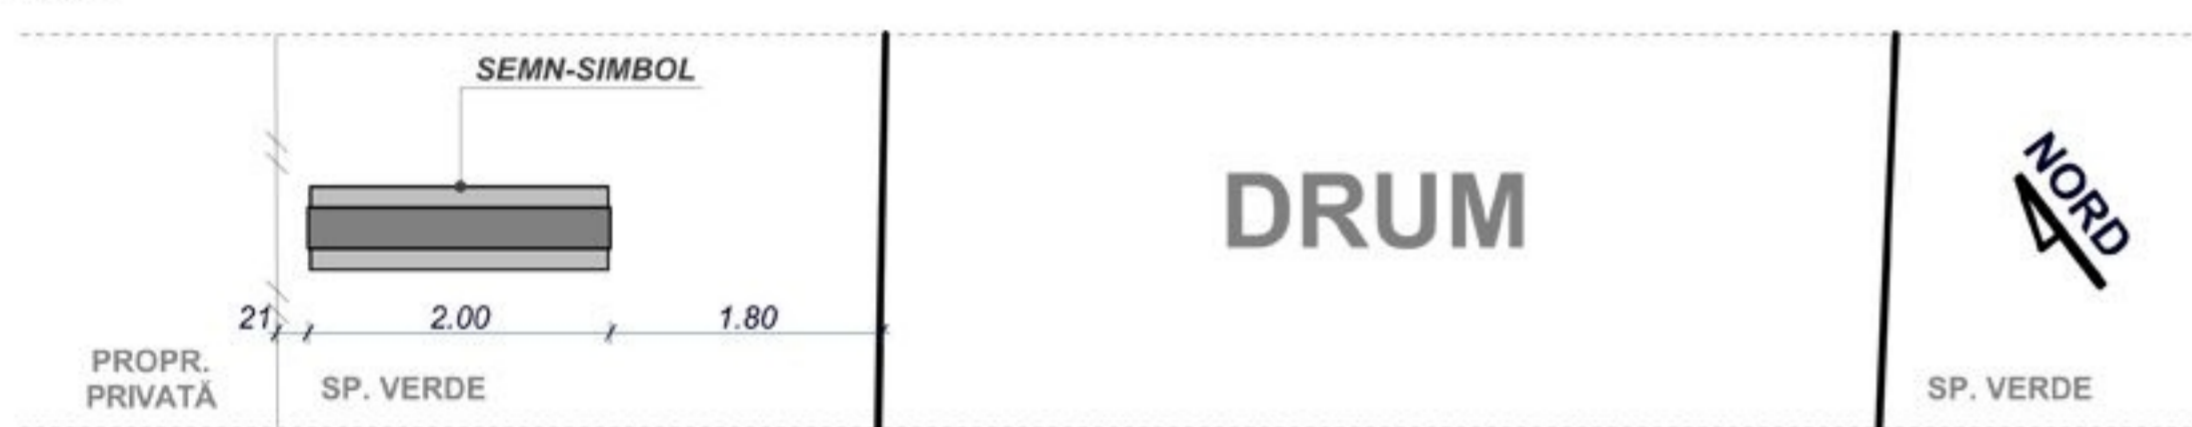

1.
Zonă inserție spre ȘOIMENI

VEDERE SPRE ORAȘ



VEDERE DINSPRE ORAȘ



PLAN DE SITUAȚIE SC.:1/200





CONCURS DE SOLUȚII INTRĂRI ÎN ORAȘ

PLAN
SC.:1/50



2.
Zonă inserție
spre PĂULENI

VEDERE SPRE ORAȘ



VEDERE DINSPRE ORAȘ



PLAN
SC.:1/50



3.
Zonă inserție
spre LELICENI

VEDERE SPRE ORAȘ



VEDERE DINSPRE ORAȘ






CONCURS DE SOLUȚII INTRĂRI ÎN ORAȘ



PLAN
SC.:1/50

DRUM

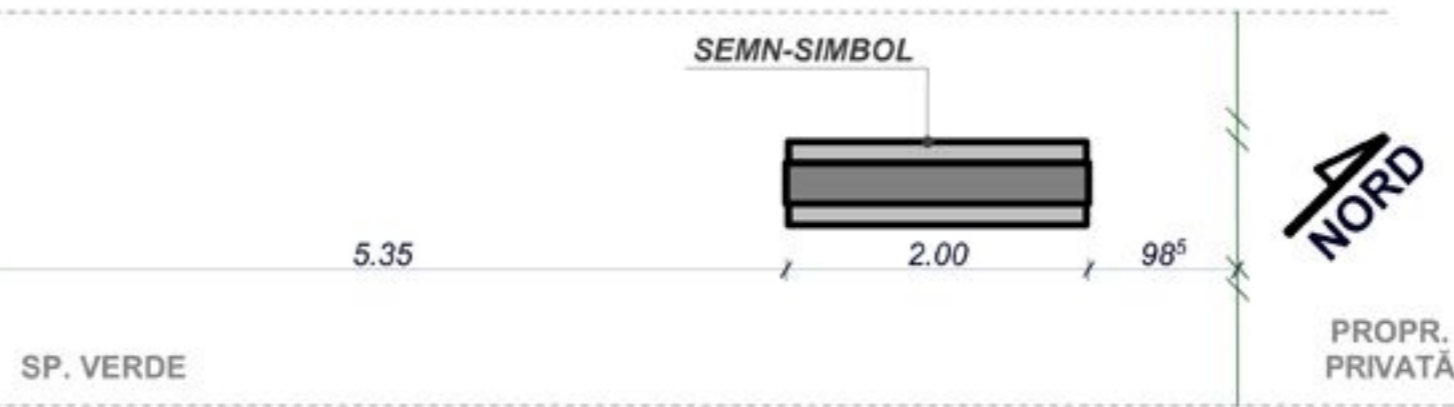

4.
Zonă inserție
str. BARȘOVULUI

VEDERE SPRE ORAȘ




VEDERE DINSPRE ORAȘ



PLAN
SC.:1/50

DRUM

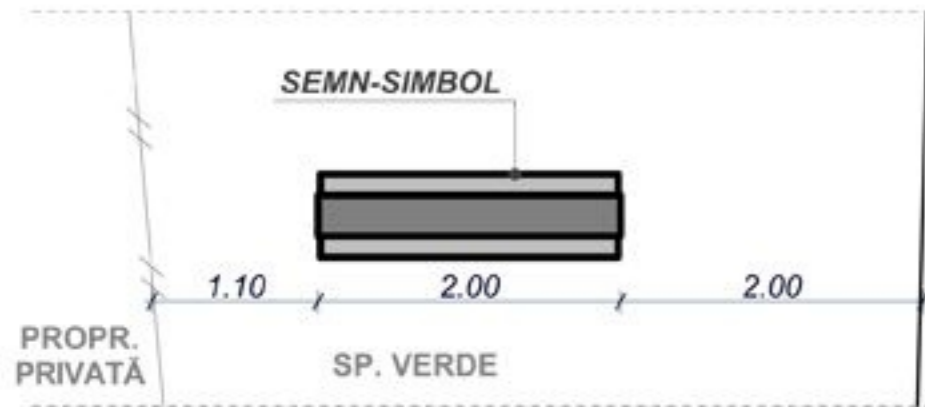

5.
Zonă inserție
str. HARGHITA

VEDERE SPRE ORAȘ



VEDERE DINSPRE ORAȘ





CONCURS DE SOLUȚII INTRĂRI ÎN ORAȘ



PLAN
SC.:1/50




6.
Zonă inserție
spre CICEU

VEDERE SPRE ORAȘ



VEDERE DINSPRE ORAȘ

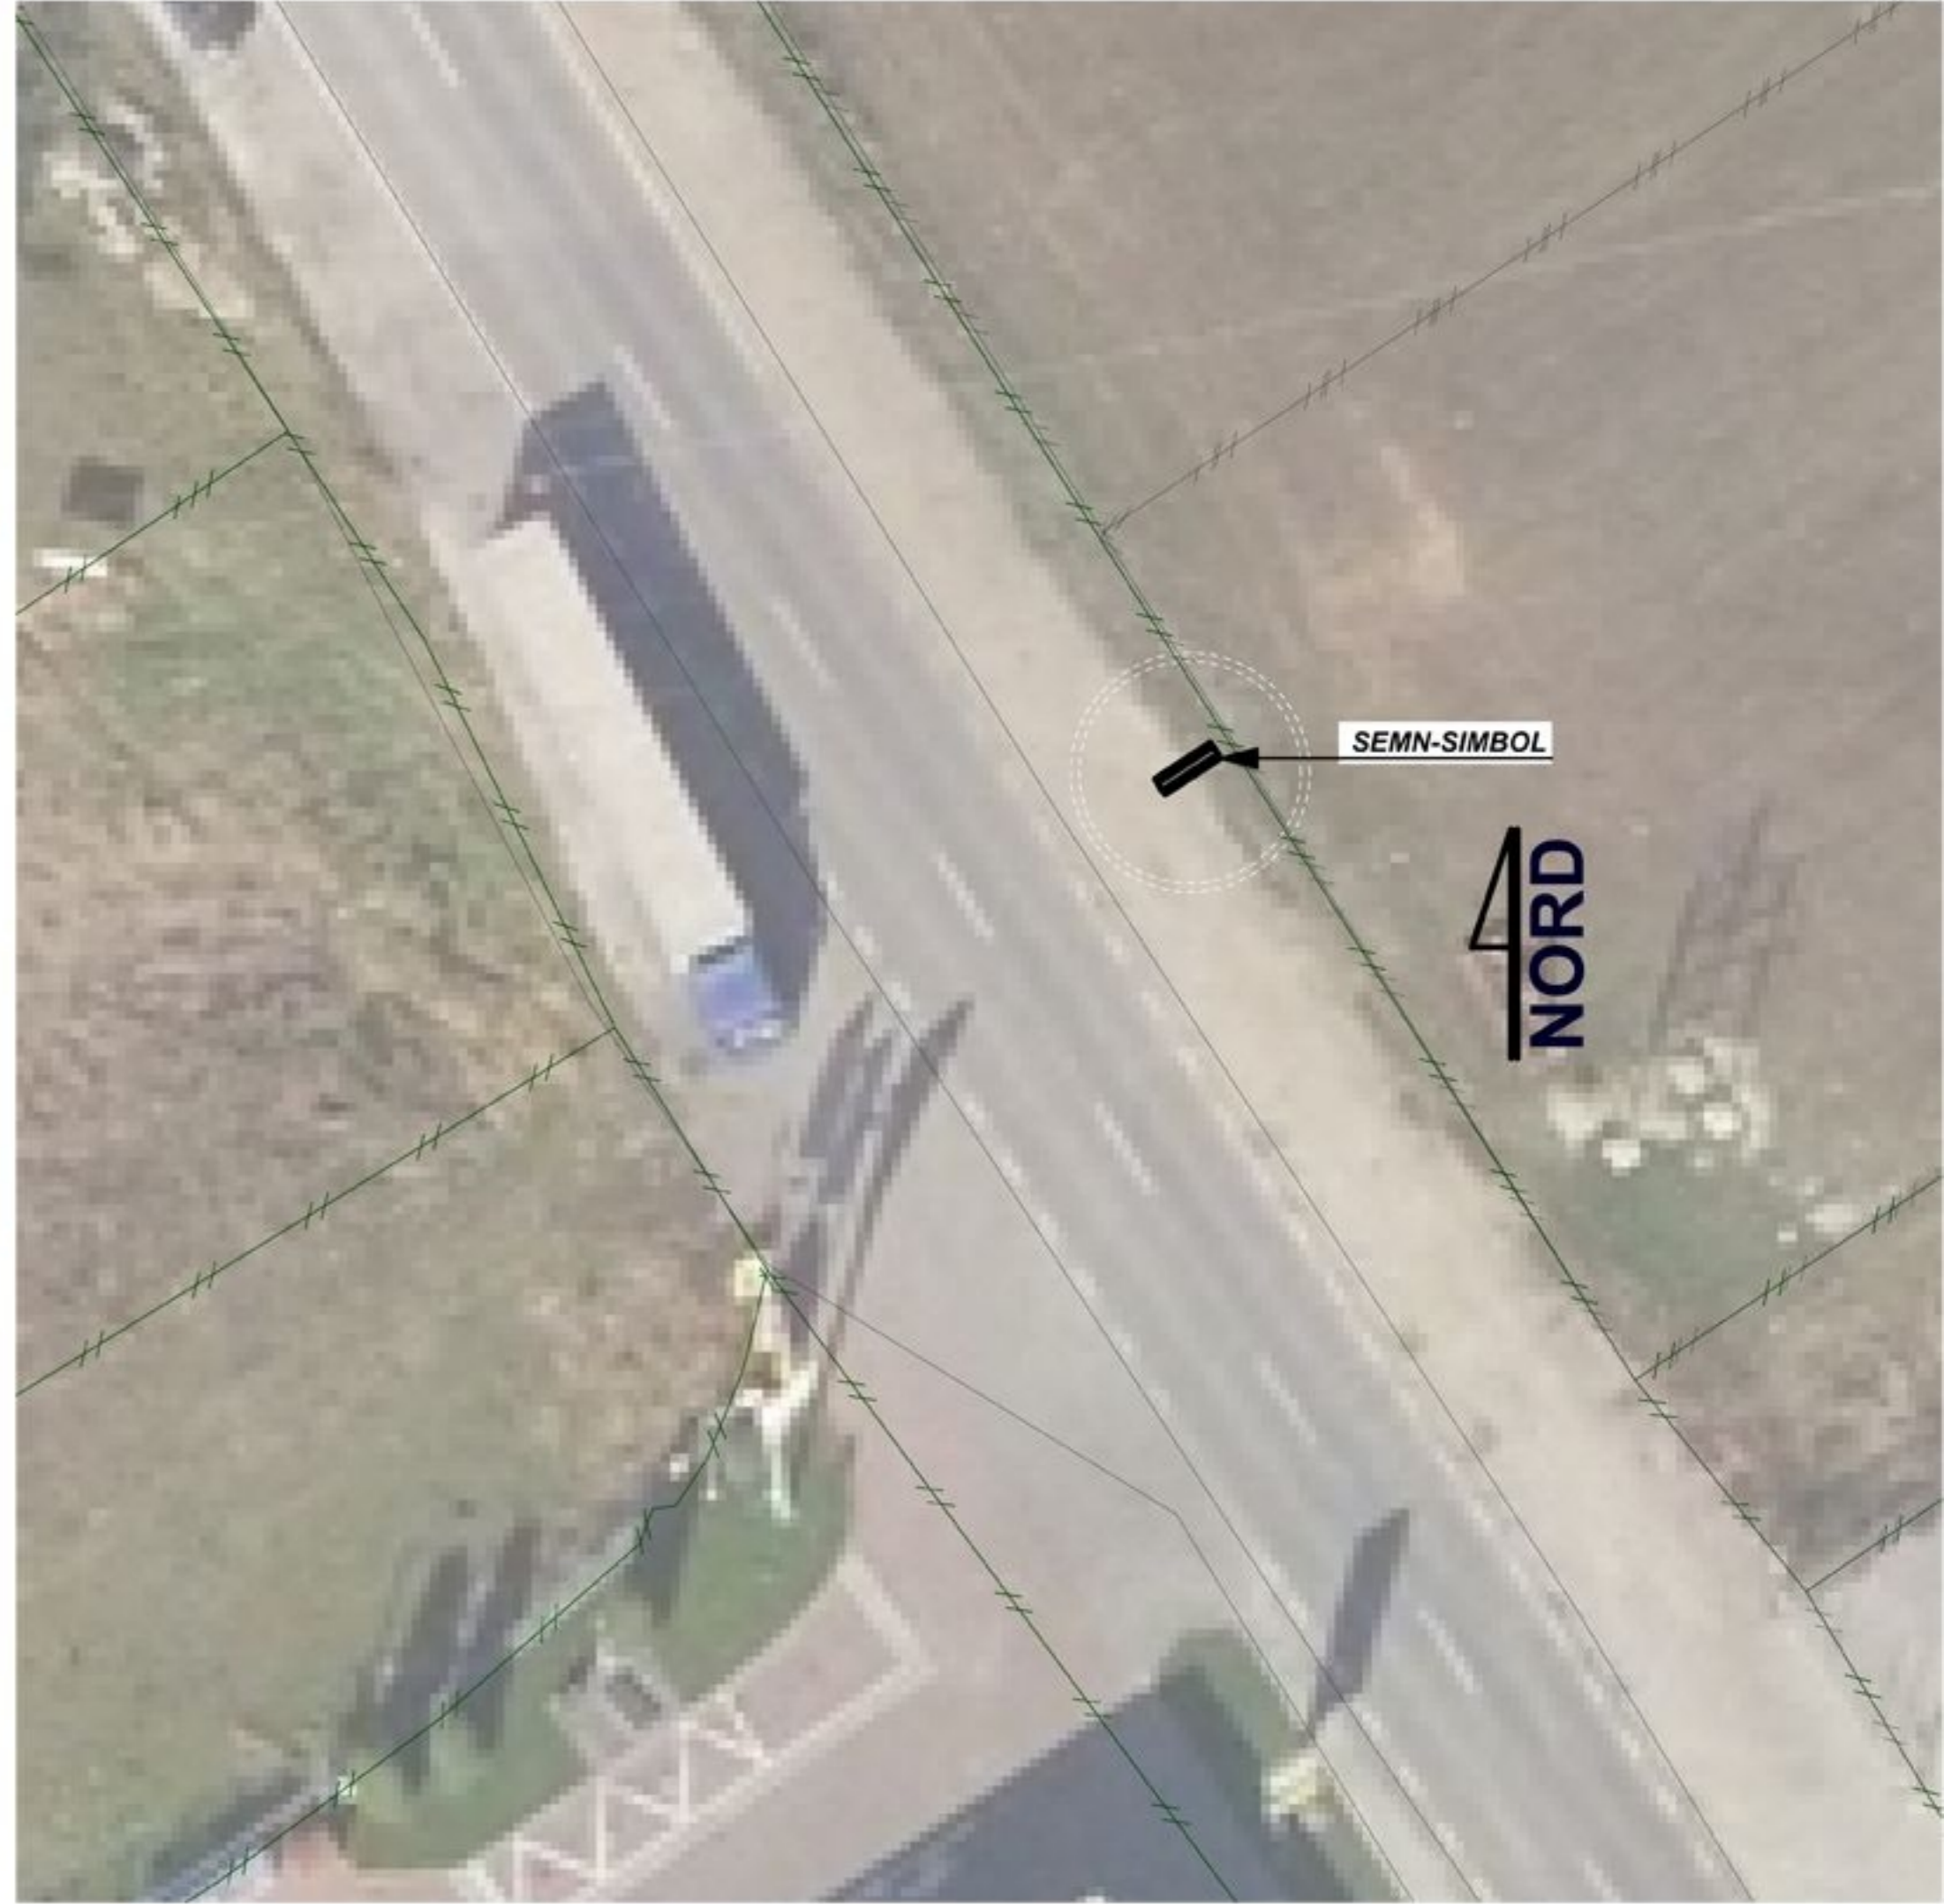

PLAN
SC.:1/50



7.
Zonă inserție
spre FRUMOASA

VEDERE SPRE ORAȘ



VEDERE DINSPRE ORAȘ

