



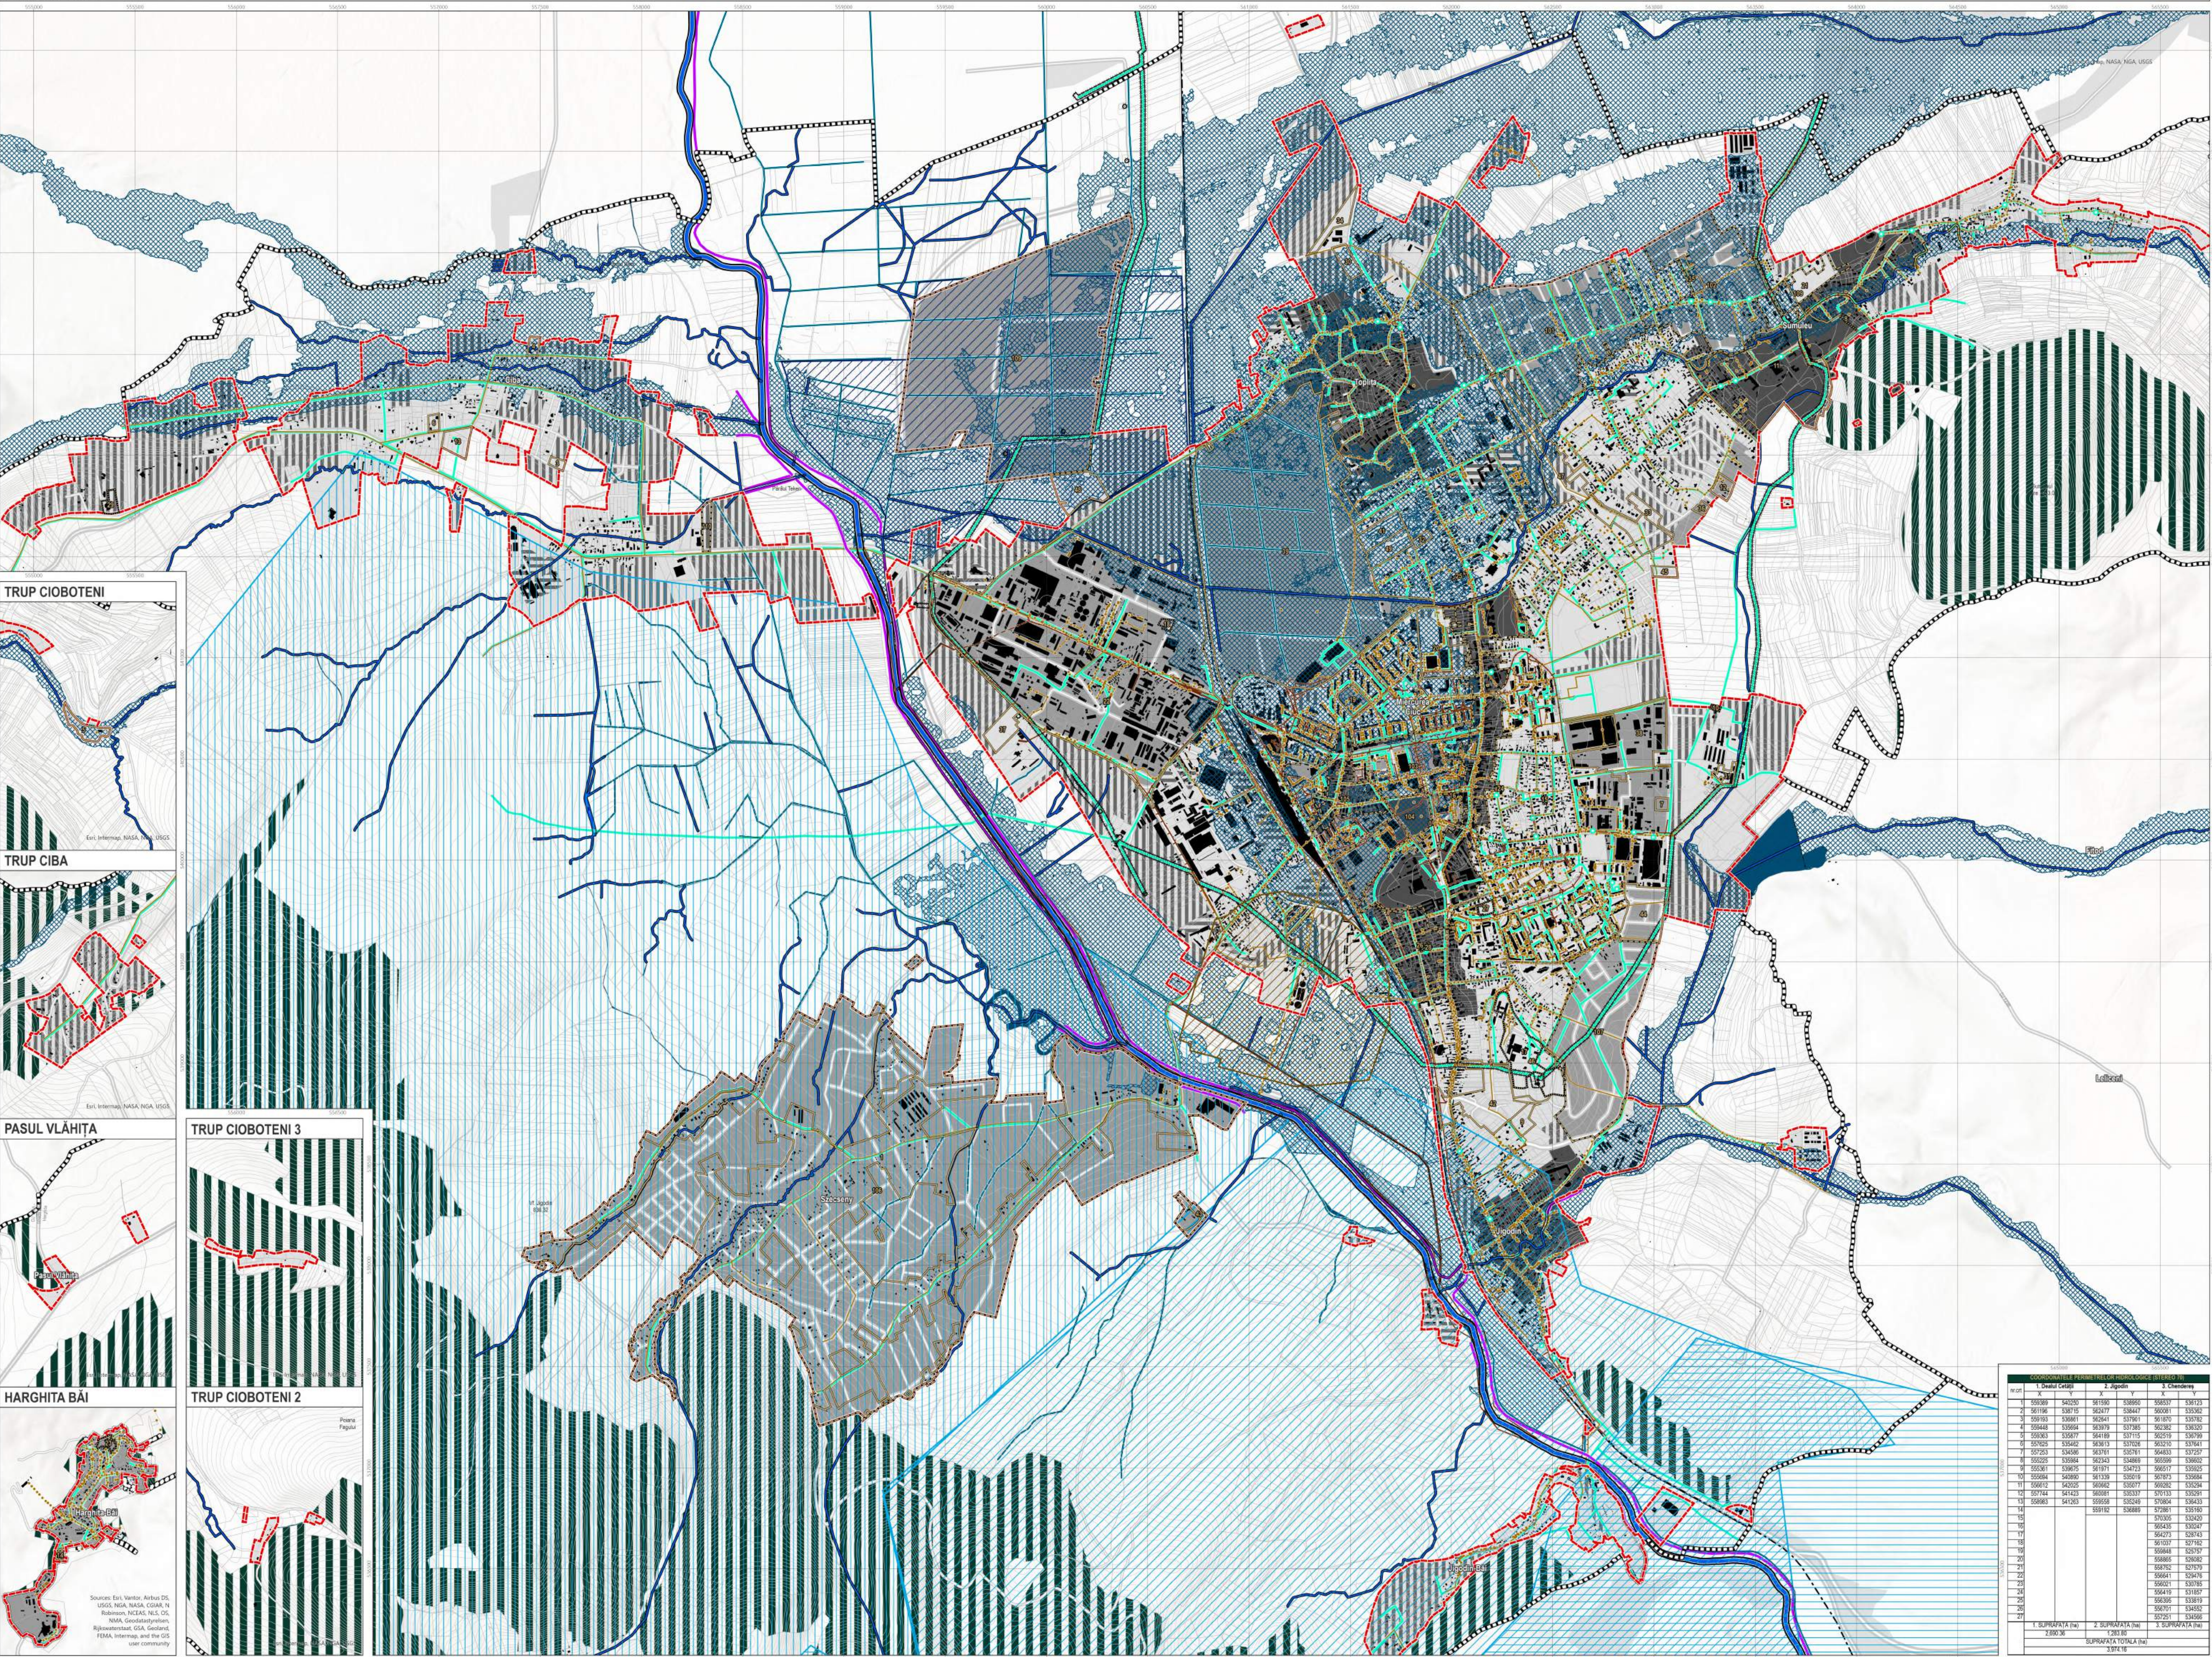

TRUP CIOBOTENI

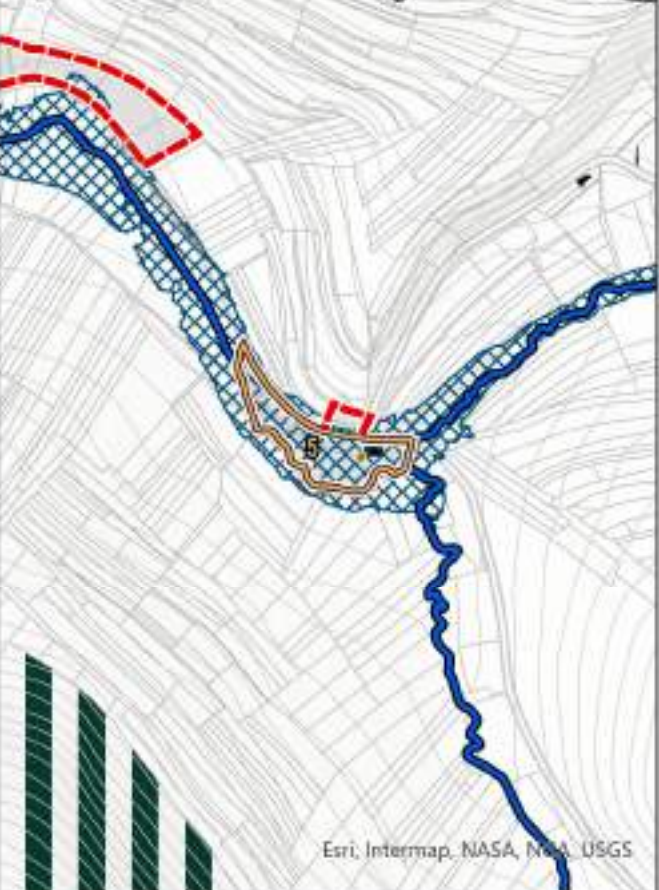


TRUP CIBA




PASUL VLĂHIȚA




HARGHITA BĂI

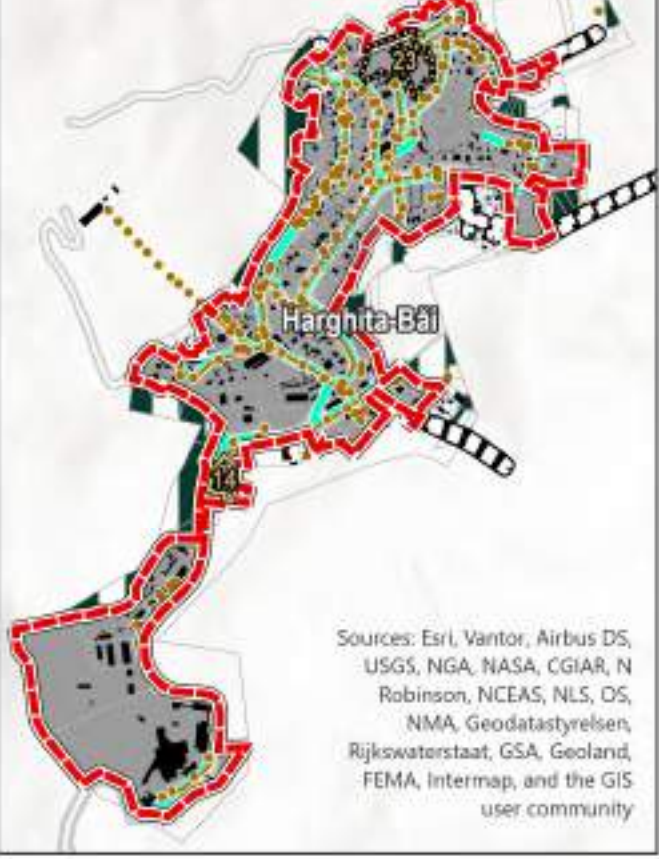

TRUP CIOBOTENI 3

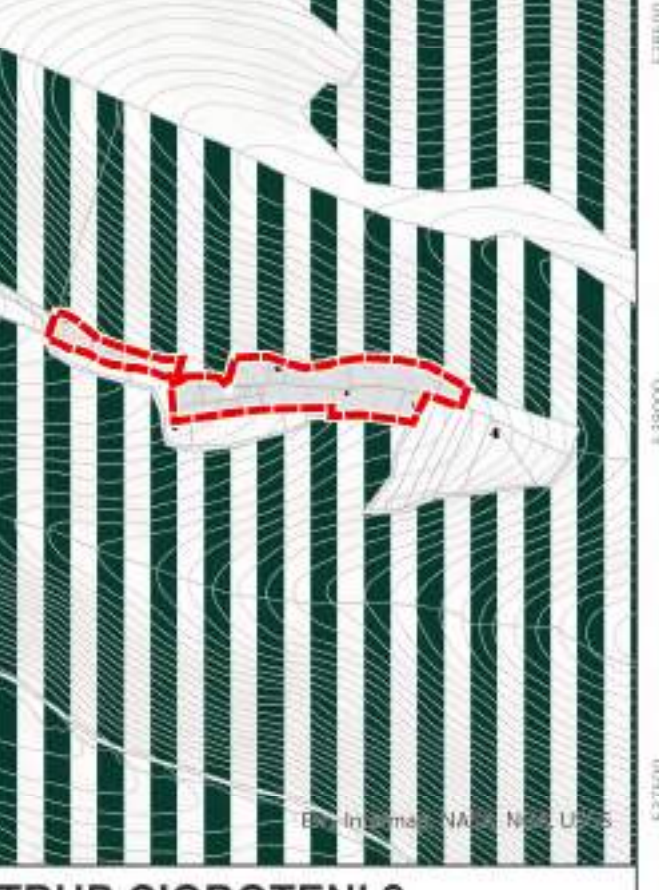

TRUP CIOBOTENI 2

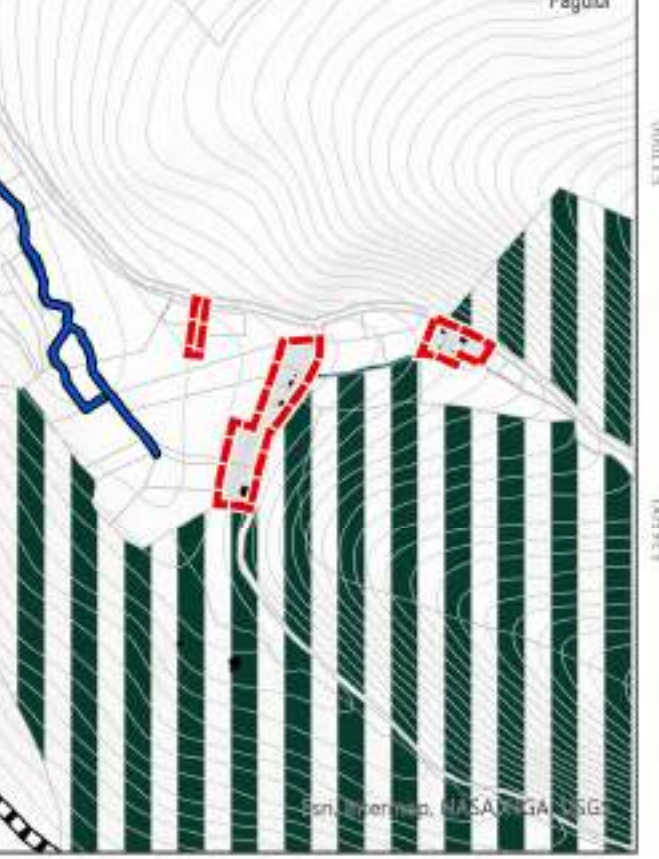

PLAN URBANISTIC GENERAL

Elaborare studii de fundamentare și reactualizarea Planului Urbanistic General (PUG)

ECHIPARE EDILITARĂ - alimentare cu apă și canalizare

LIMITE ADMINISTRATIVE

- Limita UAT Miercurea Ciuc cf. eTerria
- Limita intravilanului propus

DOCUMENTAȚII DE URBANISM DE RANG INFERIOR

- Documentații de urbanism aprobate, valabile
- Documentații de urbanism aprobate, expirate
- Documentații de urbanism aflate în derulare

ELEMENTE TOPOGRAFICE

- Limite cadastrale
- Cămin și construcții
- Curbe de nivel
- Diguri conform reamblare topografică
- Traseu de cale ferată electrică - CFR 400
- Cursul principal al râului Olt
- Alte cursuri de apă conform reamblare topografică
- Canale de desecare (conform ANIF)
- Canale CES (conform ANIF)
- Terenuri acoperite de ape
- Păduri și alte terenuri forestiere

CIRCULAȚII ȘI ACCESIBILITATE

- Traseul căilor de circulație rutieră

Categoria arterelor de circulație

- Străzi de categoria a II-a magistrale
- Străzi de categoria a II-a colectoare
- Străzi de categoria a IV-a locale

REȚELE TEHNICO-EDILITARE

Canalizarea apelor

- Rețeaua de canalizare a apelor menajere
- Rețeaua de canalizare a apelor pluviale
- Cămin de canal menajer

Alimentare cu apă potabilă

- Rețeaua de alimentare cu apă potabilă
- Hidrant

ZONE DE PROTECȚIE ȘI RESTRIȚII TEHNICE

Zone de protecție și siguranță

- Zonă de protecție a râului Olt - 15m
- Zonă de protecție râului și alte cursuri de apă - 5m
- Zonă de protecție canale de irigație și de desecare - 2m
- Zonă de protecție sanitară (stația de epurare)
- Perimetru hidrologic de apă minerală/potabilă cu licență de exploatare și explorare - Chenderș
- Perimetru hidrologic de apă minerală/potabilă cu licență de exploatare și explorare - Dealul Cetății
- Perimetru hidrologic de apă minerală/potabilă cu licență de exploatare și explorare - Jigodin

Restricții de construire

- Zonă de necesitate lucrări pentru drenarea apelor
- Zone inundeabile interdicție de construire până la revizuirea hărților de inundații de către autoritatea competentă

Tipologia terenului reglementat

- Zone constituite
- Zone propuse spre restructurare
- Zone propuse spre urbanizare
- Zone constituite protejate
- Zone alocate de documentații de urbanism

DOCUMENTAȚII DE URBANISM APROBATE		Suprafață	
nr. crt.	denumire	denumire	denumire
1	1991/1991	1991/1991	1991/1991
2	1992/1992	1992/1992	1992/1992
3	1993/1993	1993/1993	1993/1993
