


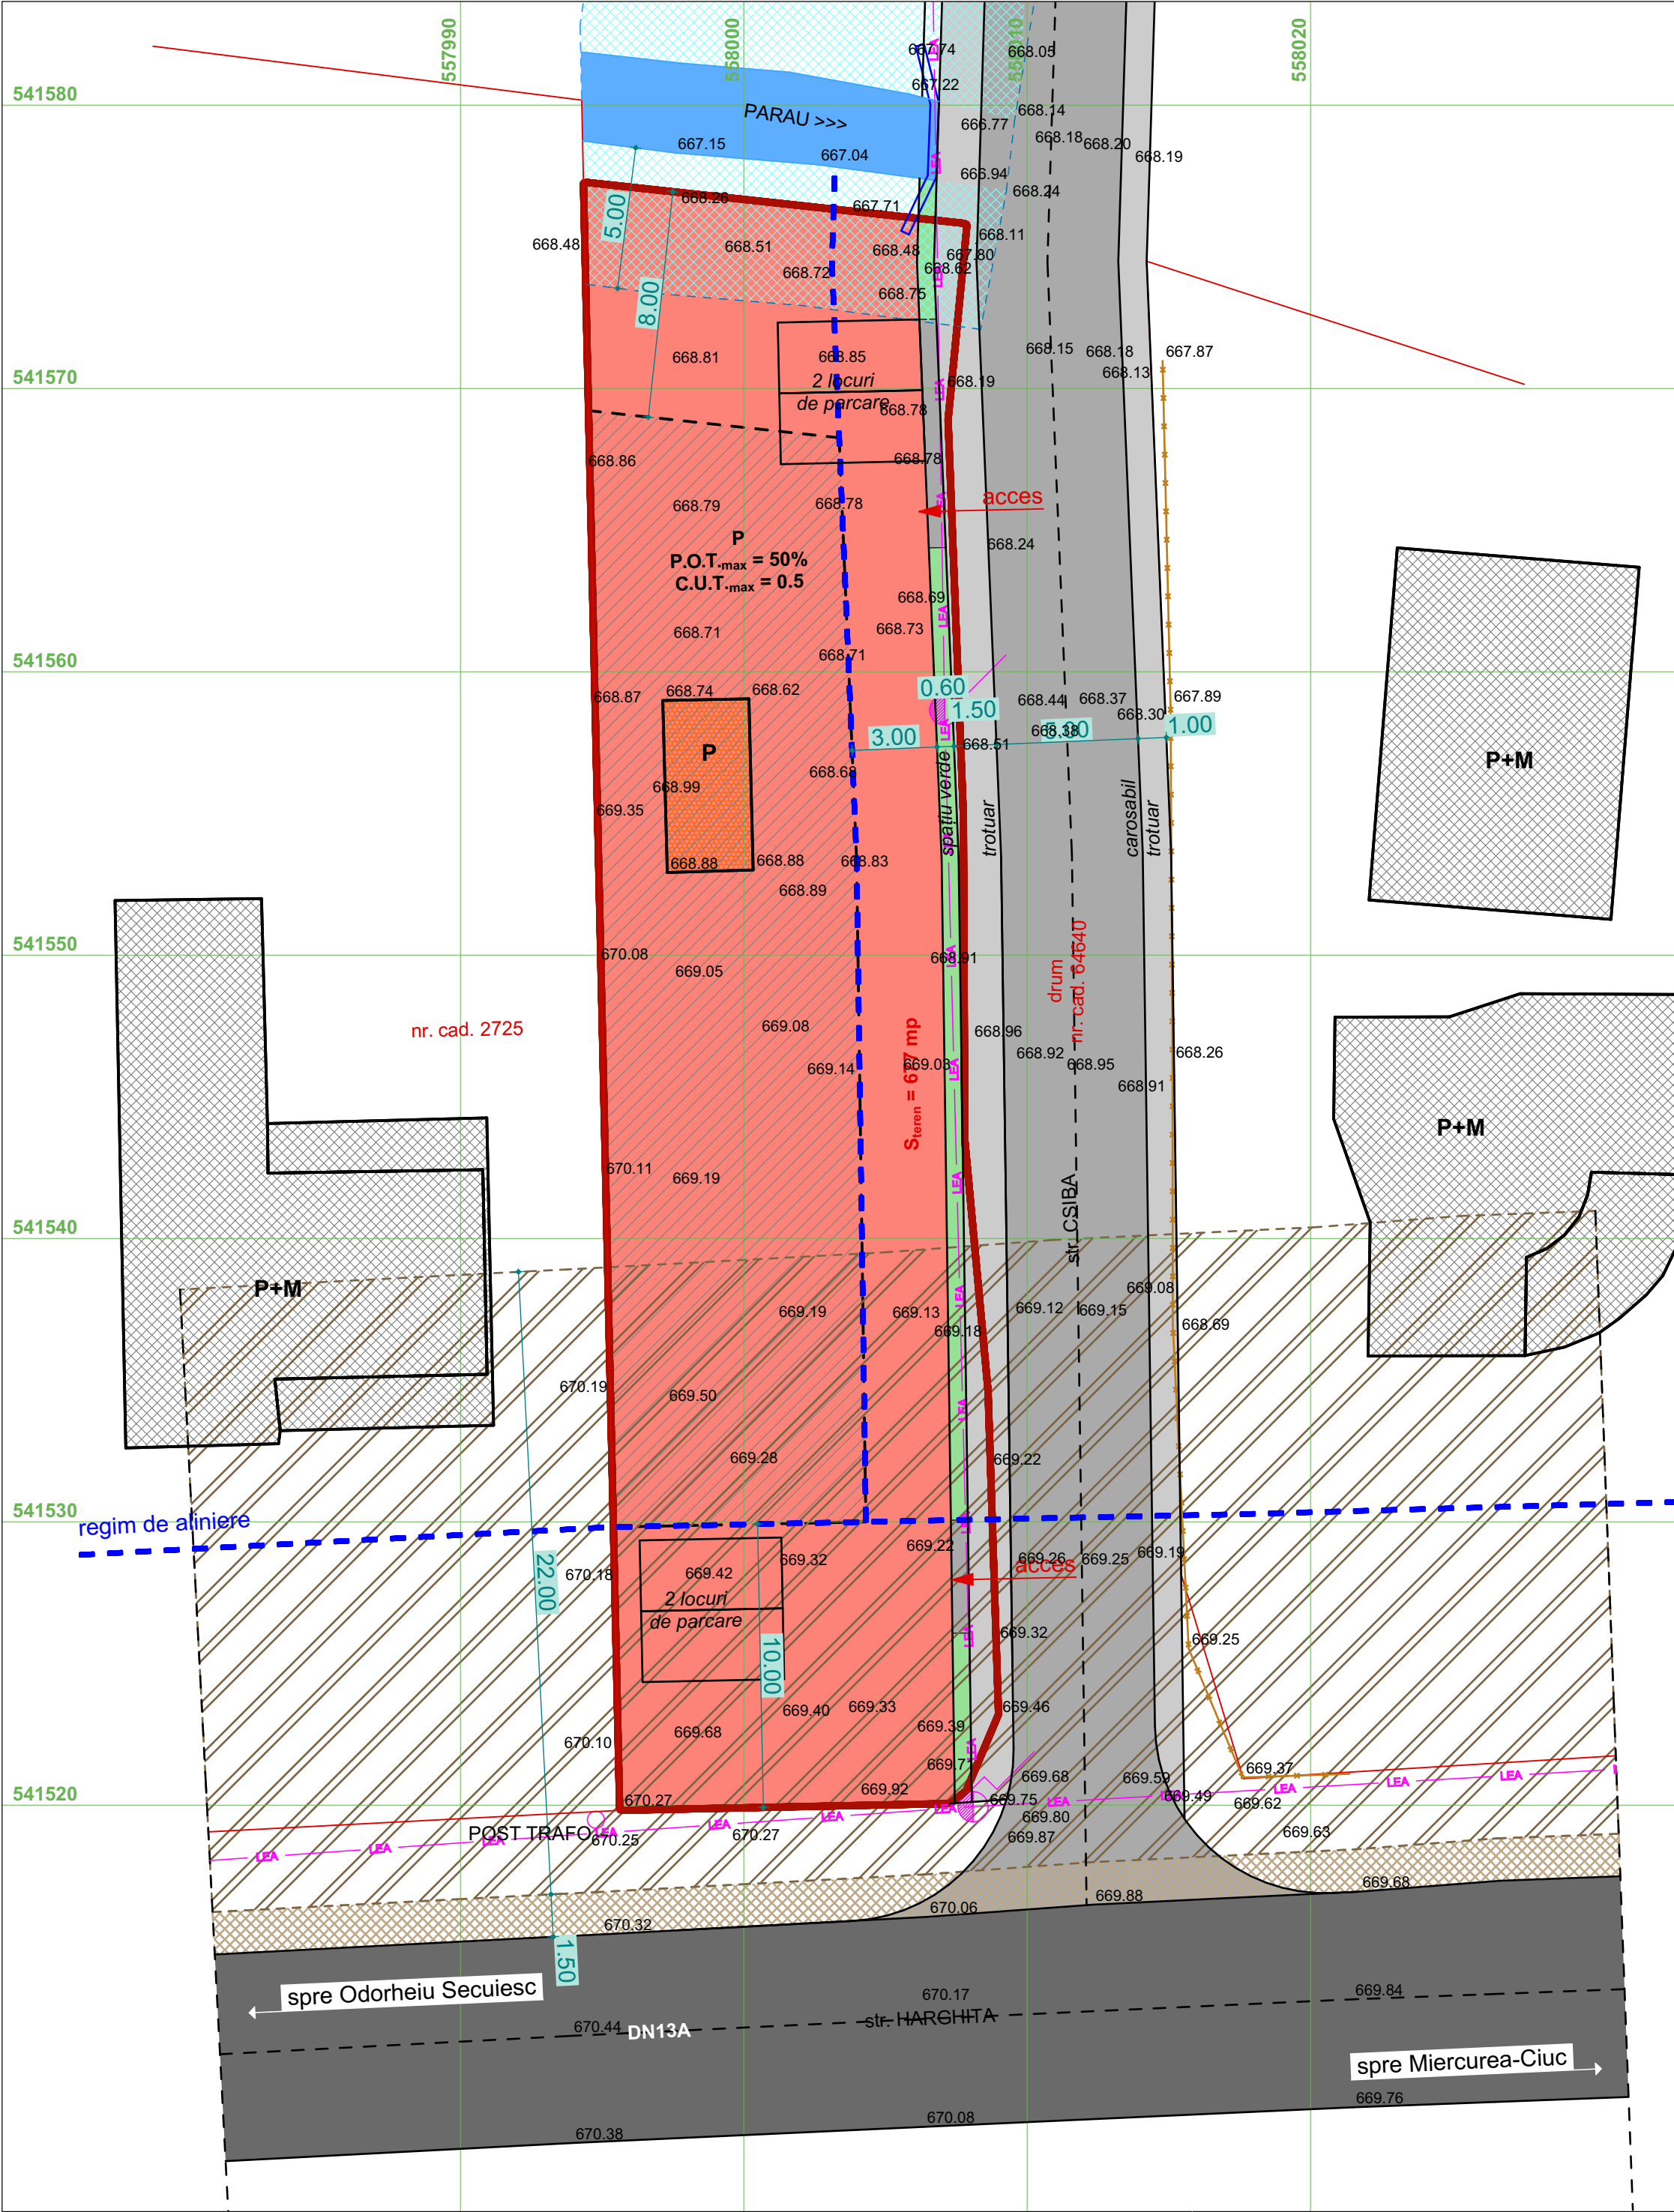

- LEGENDĂ**
- limita zona studiată
 - limita parcela
 - construcții existente
 - construcție provizorie - propus pentru demolare
 - stradă existentă - propusă pentru modernizare
 - drum național
 - pârâu
 - ZF10 - zonă comerț și servicii
 - SZF10.1 - zonă de servicii
 - gard existent
 - linie electrică aeriană de joase tensiune
 - regim de aliniere
 - zonă de construibilitate
 - zonă verde de protecție pârâu
 - zonă de siguranță drum național
 - zonă de protecție drum național



Proiectant general: S.C. ARHITECTURA S.R.L. Miercurea-Ciuc, str. Zöld Péter nr. 19, jud. Harghita, tel: 0744593694		
specificație	nume	semnătura
Șef proiect:	arh. ALBERT Martin	
Atestat R.U.R. B, C, D, E	arh. ALBERT Martin	
Atestat R.U.R. D ₂₁ , D ₂₂ , E	arh. LÁSZLÓ Beáta	
Proiectat:	arh. ALBERT Martin arh. LÁSZLÓ Beáta	
Proiect CAD:	arh. LÁSZLÓ Beáta	
Beneficiar: HINODE CAR EXPERT S.R.L. Adresa: mun. Odorheiu Secuiesc, str. Pantei nr. 23, jud. Harghita		
Titlu proiect: ELABORARE PLAN URBANISTIC ZONAL (PUZ) PENTRU SCHIMBAREA DESTINAȚIEI TERENULUI INTRAVILAN DIN ZONĂ DE LOCUINȚE CU REGIM MIC DE ÎNĂLȚIME ÎN ZONĂ INSTITUȚII ȘI SERVICII		
Amplasament: mun. Miercurea-Ciuc str. Harghita nr. fn., jud. Harghita		
Titlu planșă: REGLEMENTĂRI URBANISTICE PROPUSE		
Proiect nr. 2946/2025	Faza: P.U.Z.	Data: iunie 2025
Scara: 1:200	Planșa: U-04	