

PT 38

LEGENDA

1. LIMITE

	LIMITA INTRAVILAN EXISTENT CF PUG
	LIMITA ZONA DE STUDIU
	LIMITA TEREN CE A GENERAT PUZ
	LIMITA ZONA PROPUISA SPRE REGLEMENTARE
	LIMITA U.T.R.-URI
	LIMITE CADASTRALE ETERRA

2. FOND CONSTRUIT


	CLĂDIRI EXISTENTE
	IMOBILE/CLĂDIRI CLASAT CA MONUMENT ISTORIC PRIN L.M.I. CONF. PUG

3. REȚELE TEHNICO-EDILITARE

	LINIE DE ÎNALTĂ TENSIUNE - LEA 20KV
	LINIE DE ÎNALTĂ TENSIUNE - LEA 110KV
	REȚEAUA DE APĂ POTABILĂ A ORAȘULUI
	REȚEAUA DE CANALIZARE A ORAȘULUI
	REȚEAUA DE TERMOFICARE
	REȚEAUA DE GAZE
	REȚEAUA ELECTRICĂ
	CABLU TELECOMUNICATIE - TC- FIBRA OPTICĂ
	TRASEU SUBTERAN FIBRA OPTICĂ

4. ZONE DE PROTECȚIE

	ZONĂ INUNDABILĂ
	CANAL DE DESECARE / NUMEROTARE CANALE DE DESECARE / TEREN CU DRENAJ
	LINIE DE ANALTĂ TENSUNE (20KV, 110 KV) CU ZONĂ DE PROTECȚIE ȘI DE SIGURANTĂ
	ZONĂ DE SIGURANTĂ / DE PROTECȚIE A INFRASTRUCTURII FEROVIARE PUBLICE

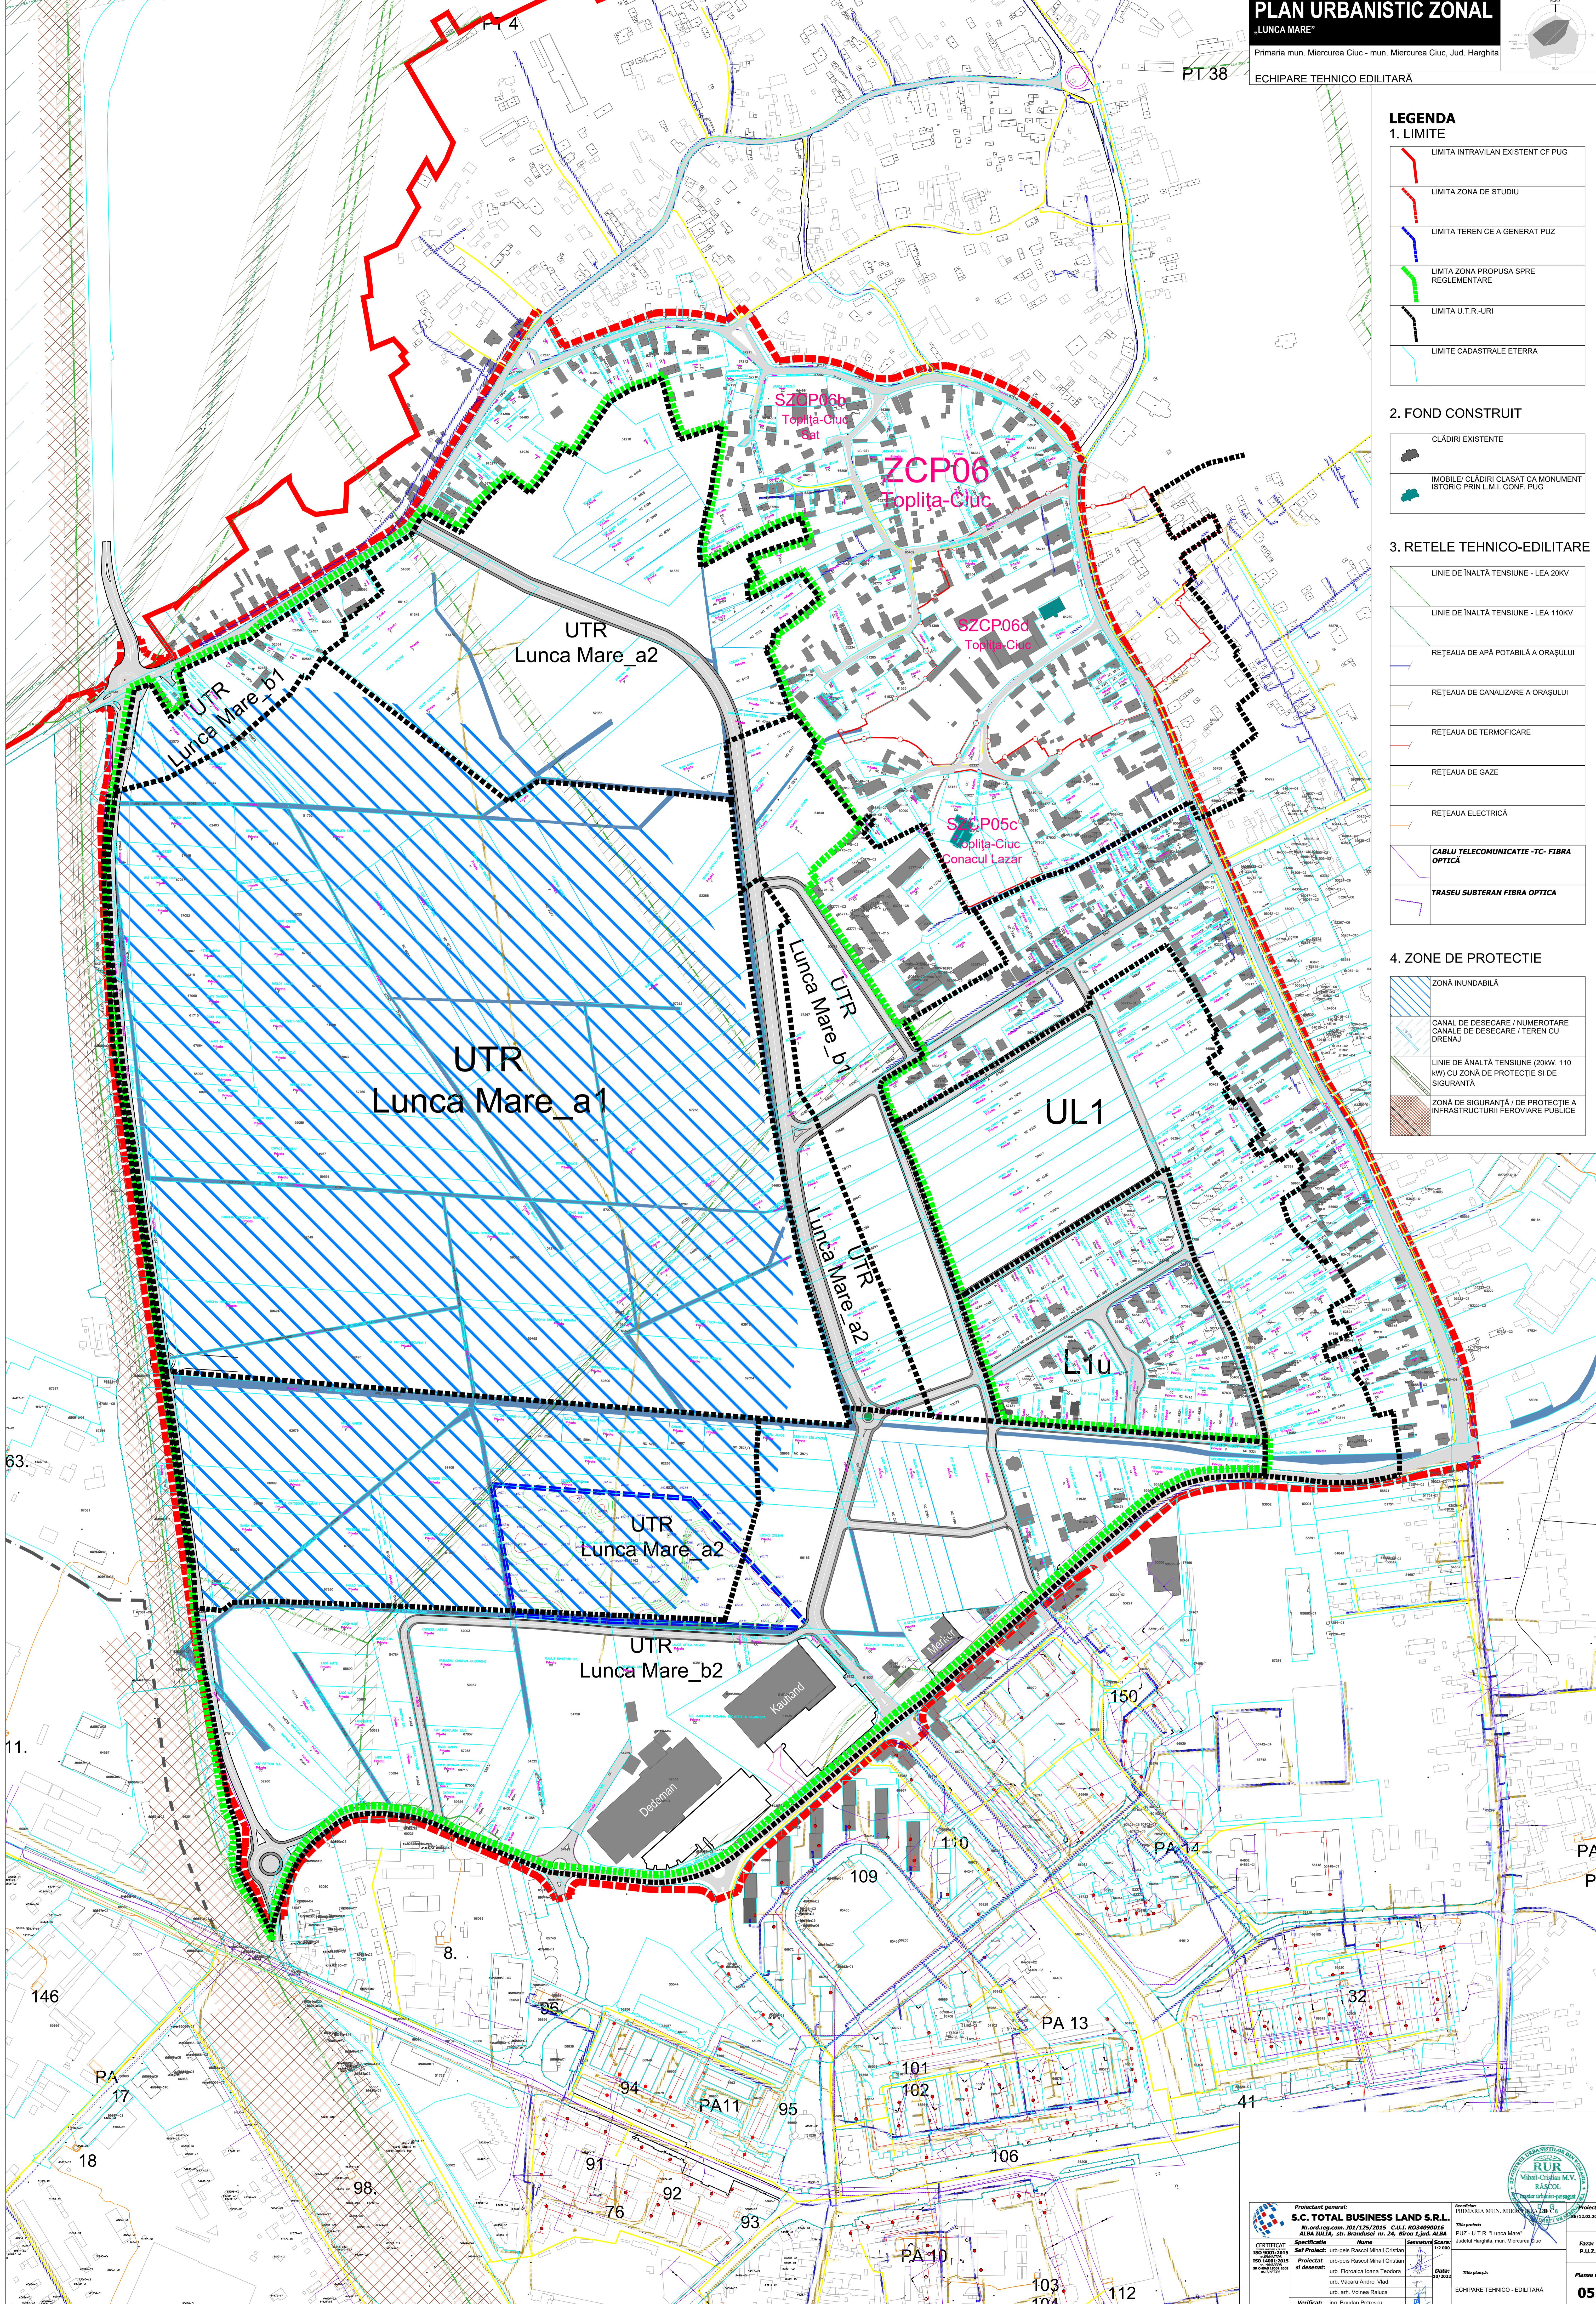

**Proiectant general:** S.C. TOTAL BUSINESS LAND S.R.L.  
**Proiectat și desenat:** Urb. Florica Ioana Teodora, Urb. Vișaru Andrei Vlad, Urb. arh. Voinea Raicu  
**Verificat:** Ing. Bogdan Petrescu  
**PRIMĂRIA MUN. MIERCUREA CIUC**  
 Nr. proiect: PUZ - U.T.R. „Lunca Mare”  
 Județul Harghita, mun. Miercurea Ciuc  
 Planșă nr. **05**  
 ECHIPARE TEHNICO-EDILITARĂ